
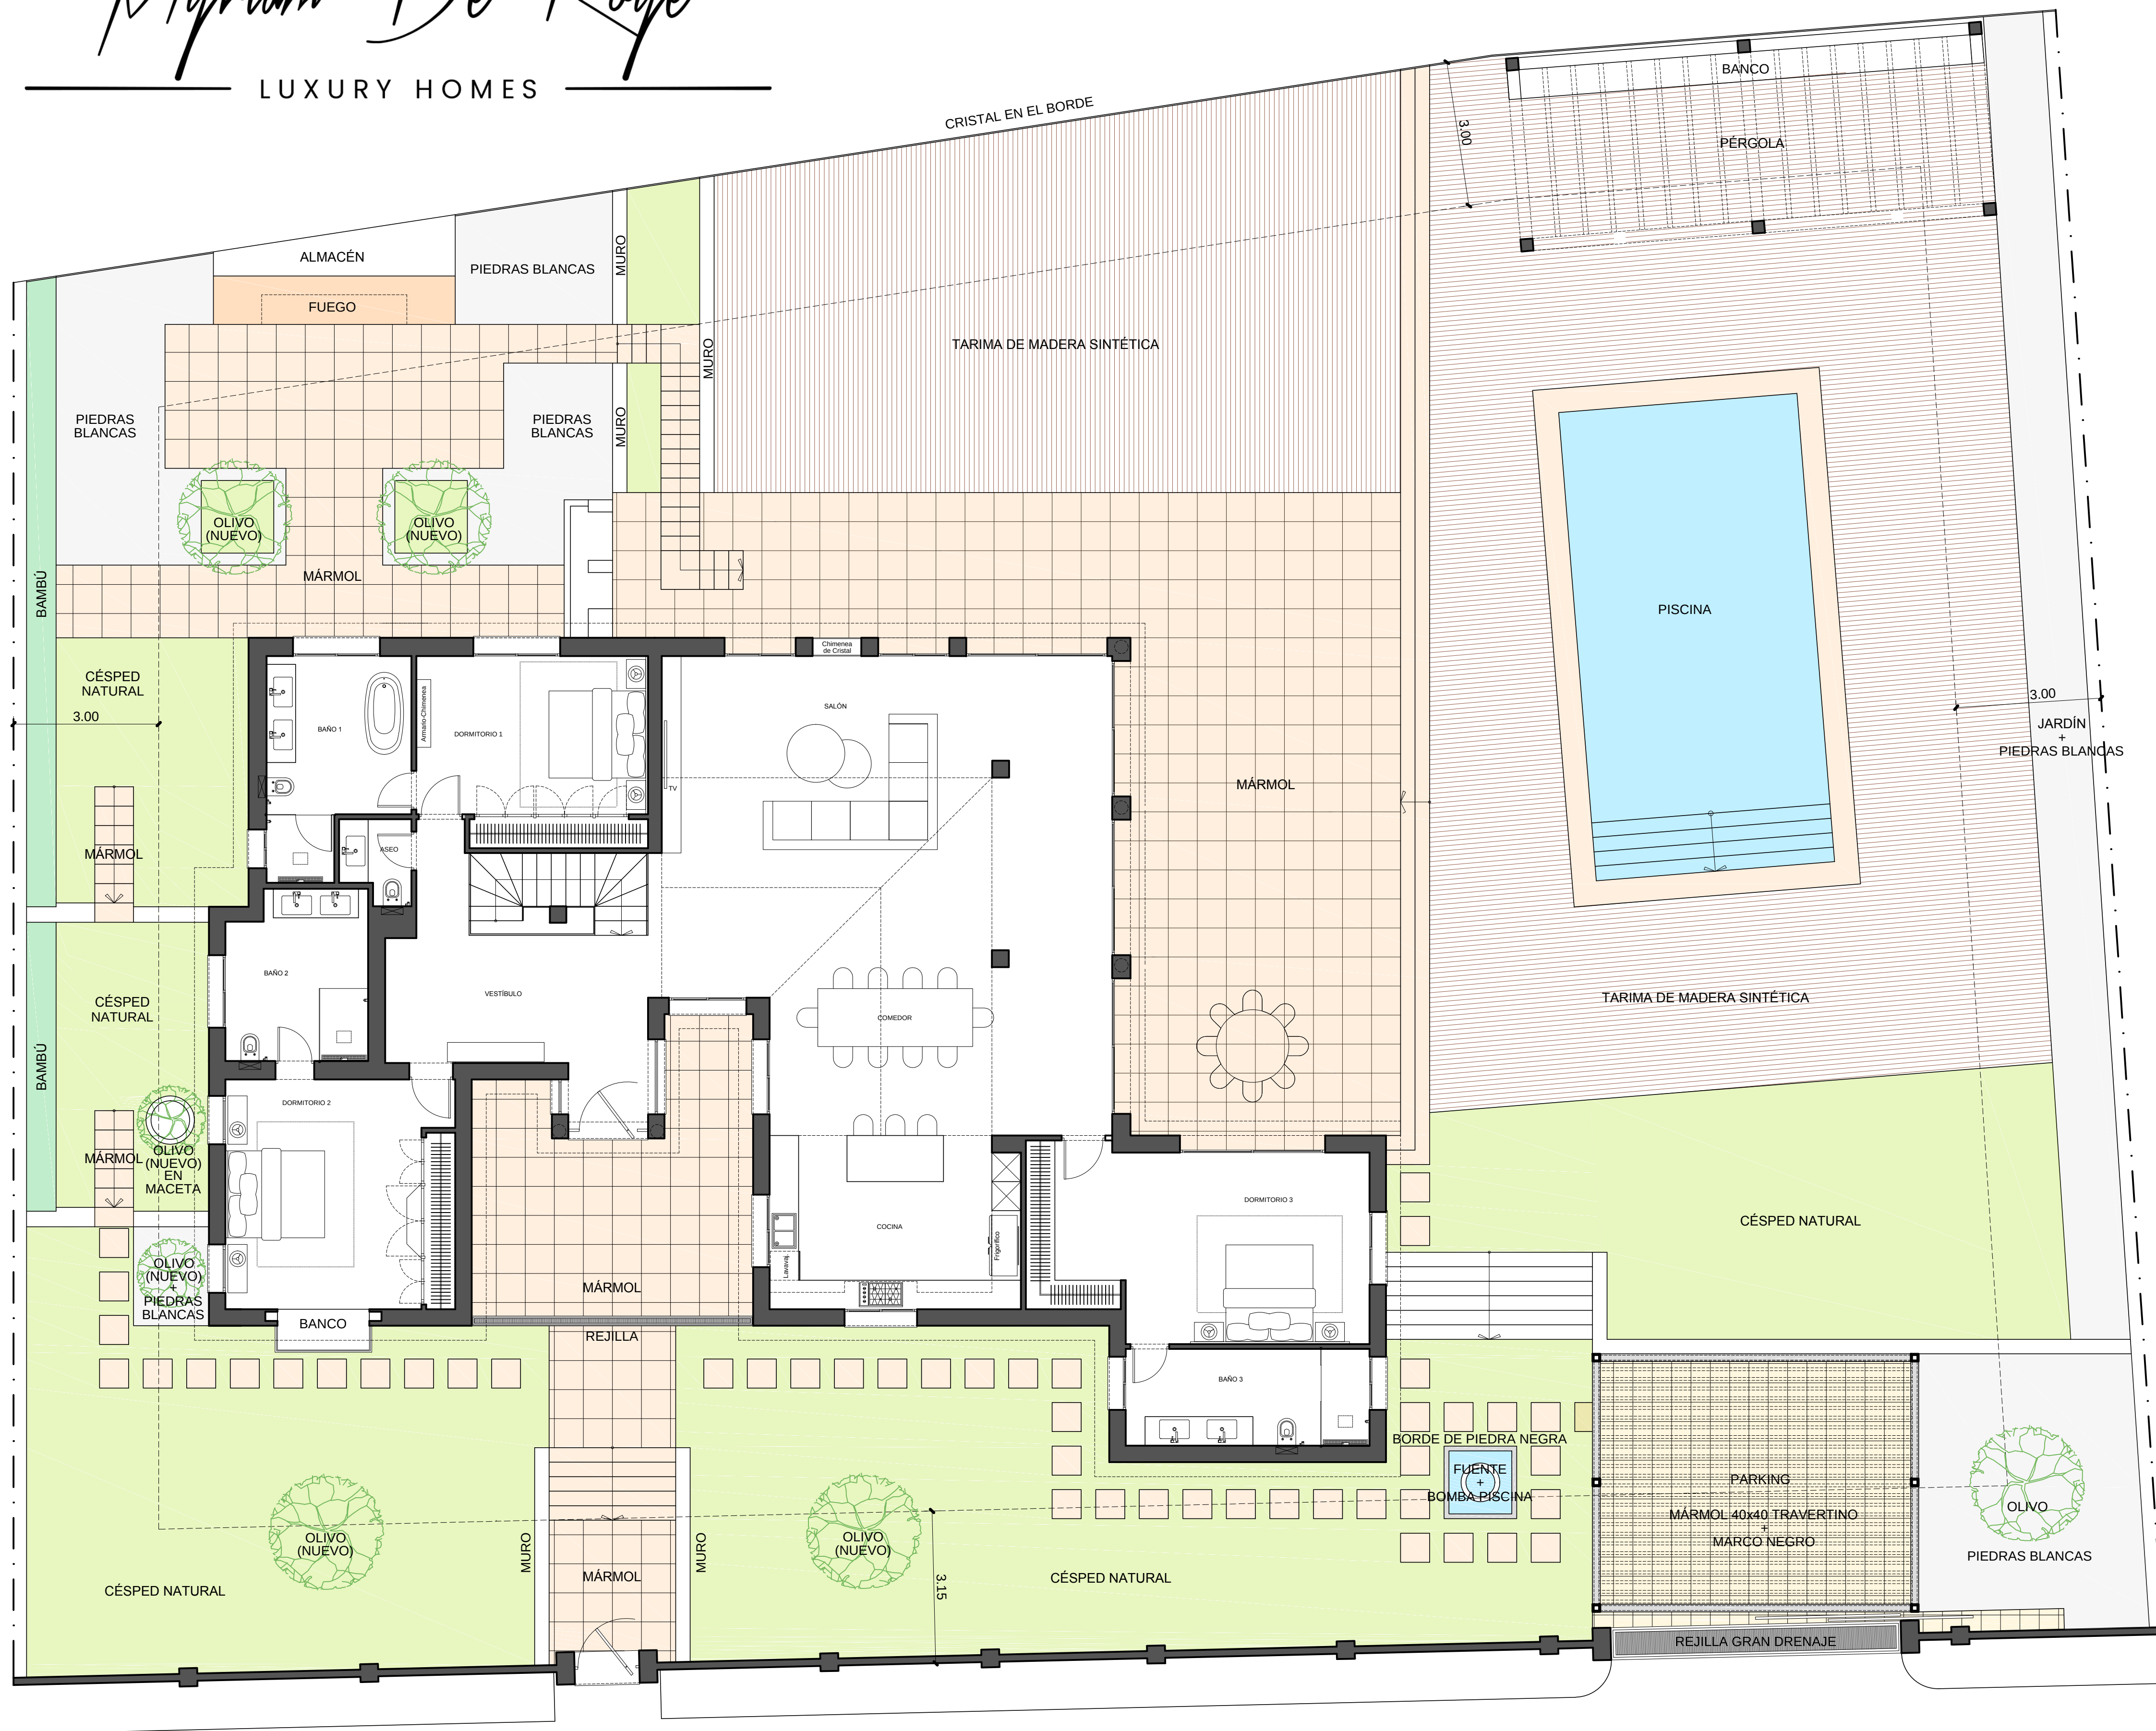


Myriam De Roye



LUXURY HOMES

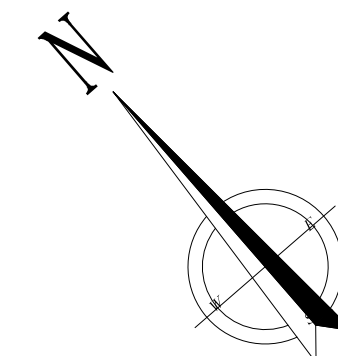



CALLE ESCORIAL

OBRA:		VIVIENDA UNIFAMILIAR AISLADA	
SITUACIÓN:		CALLE ESCORIAL Nº15F. URB. NUEVA ANDALUCÍA T.M. DE MARBELLA. MÁLAGA	
PROMOTOR:		A	
ARQUITECTO:		D. JORGE CISMEIRO GONZALEZ	
FECHA:		PROYECTO:	
12 DE FEBRERO DE 2018		BÁSICO (OBRA)	
DIBUJADO:		PLANO:	
		ESTADO REFORMADO: EXTERIORES	
MODIFICADO:		FECHA:	ESCALA:
			1:75
EL ARQUITECTO:		EL PROMOTOR:	
D. JORGE CISMEIRO GONZALEZ		A	

1

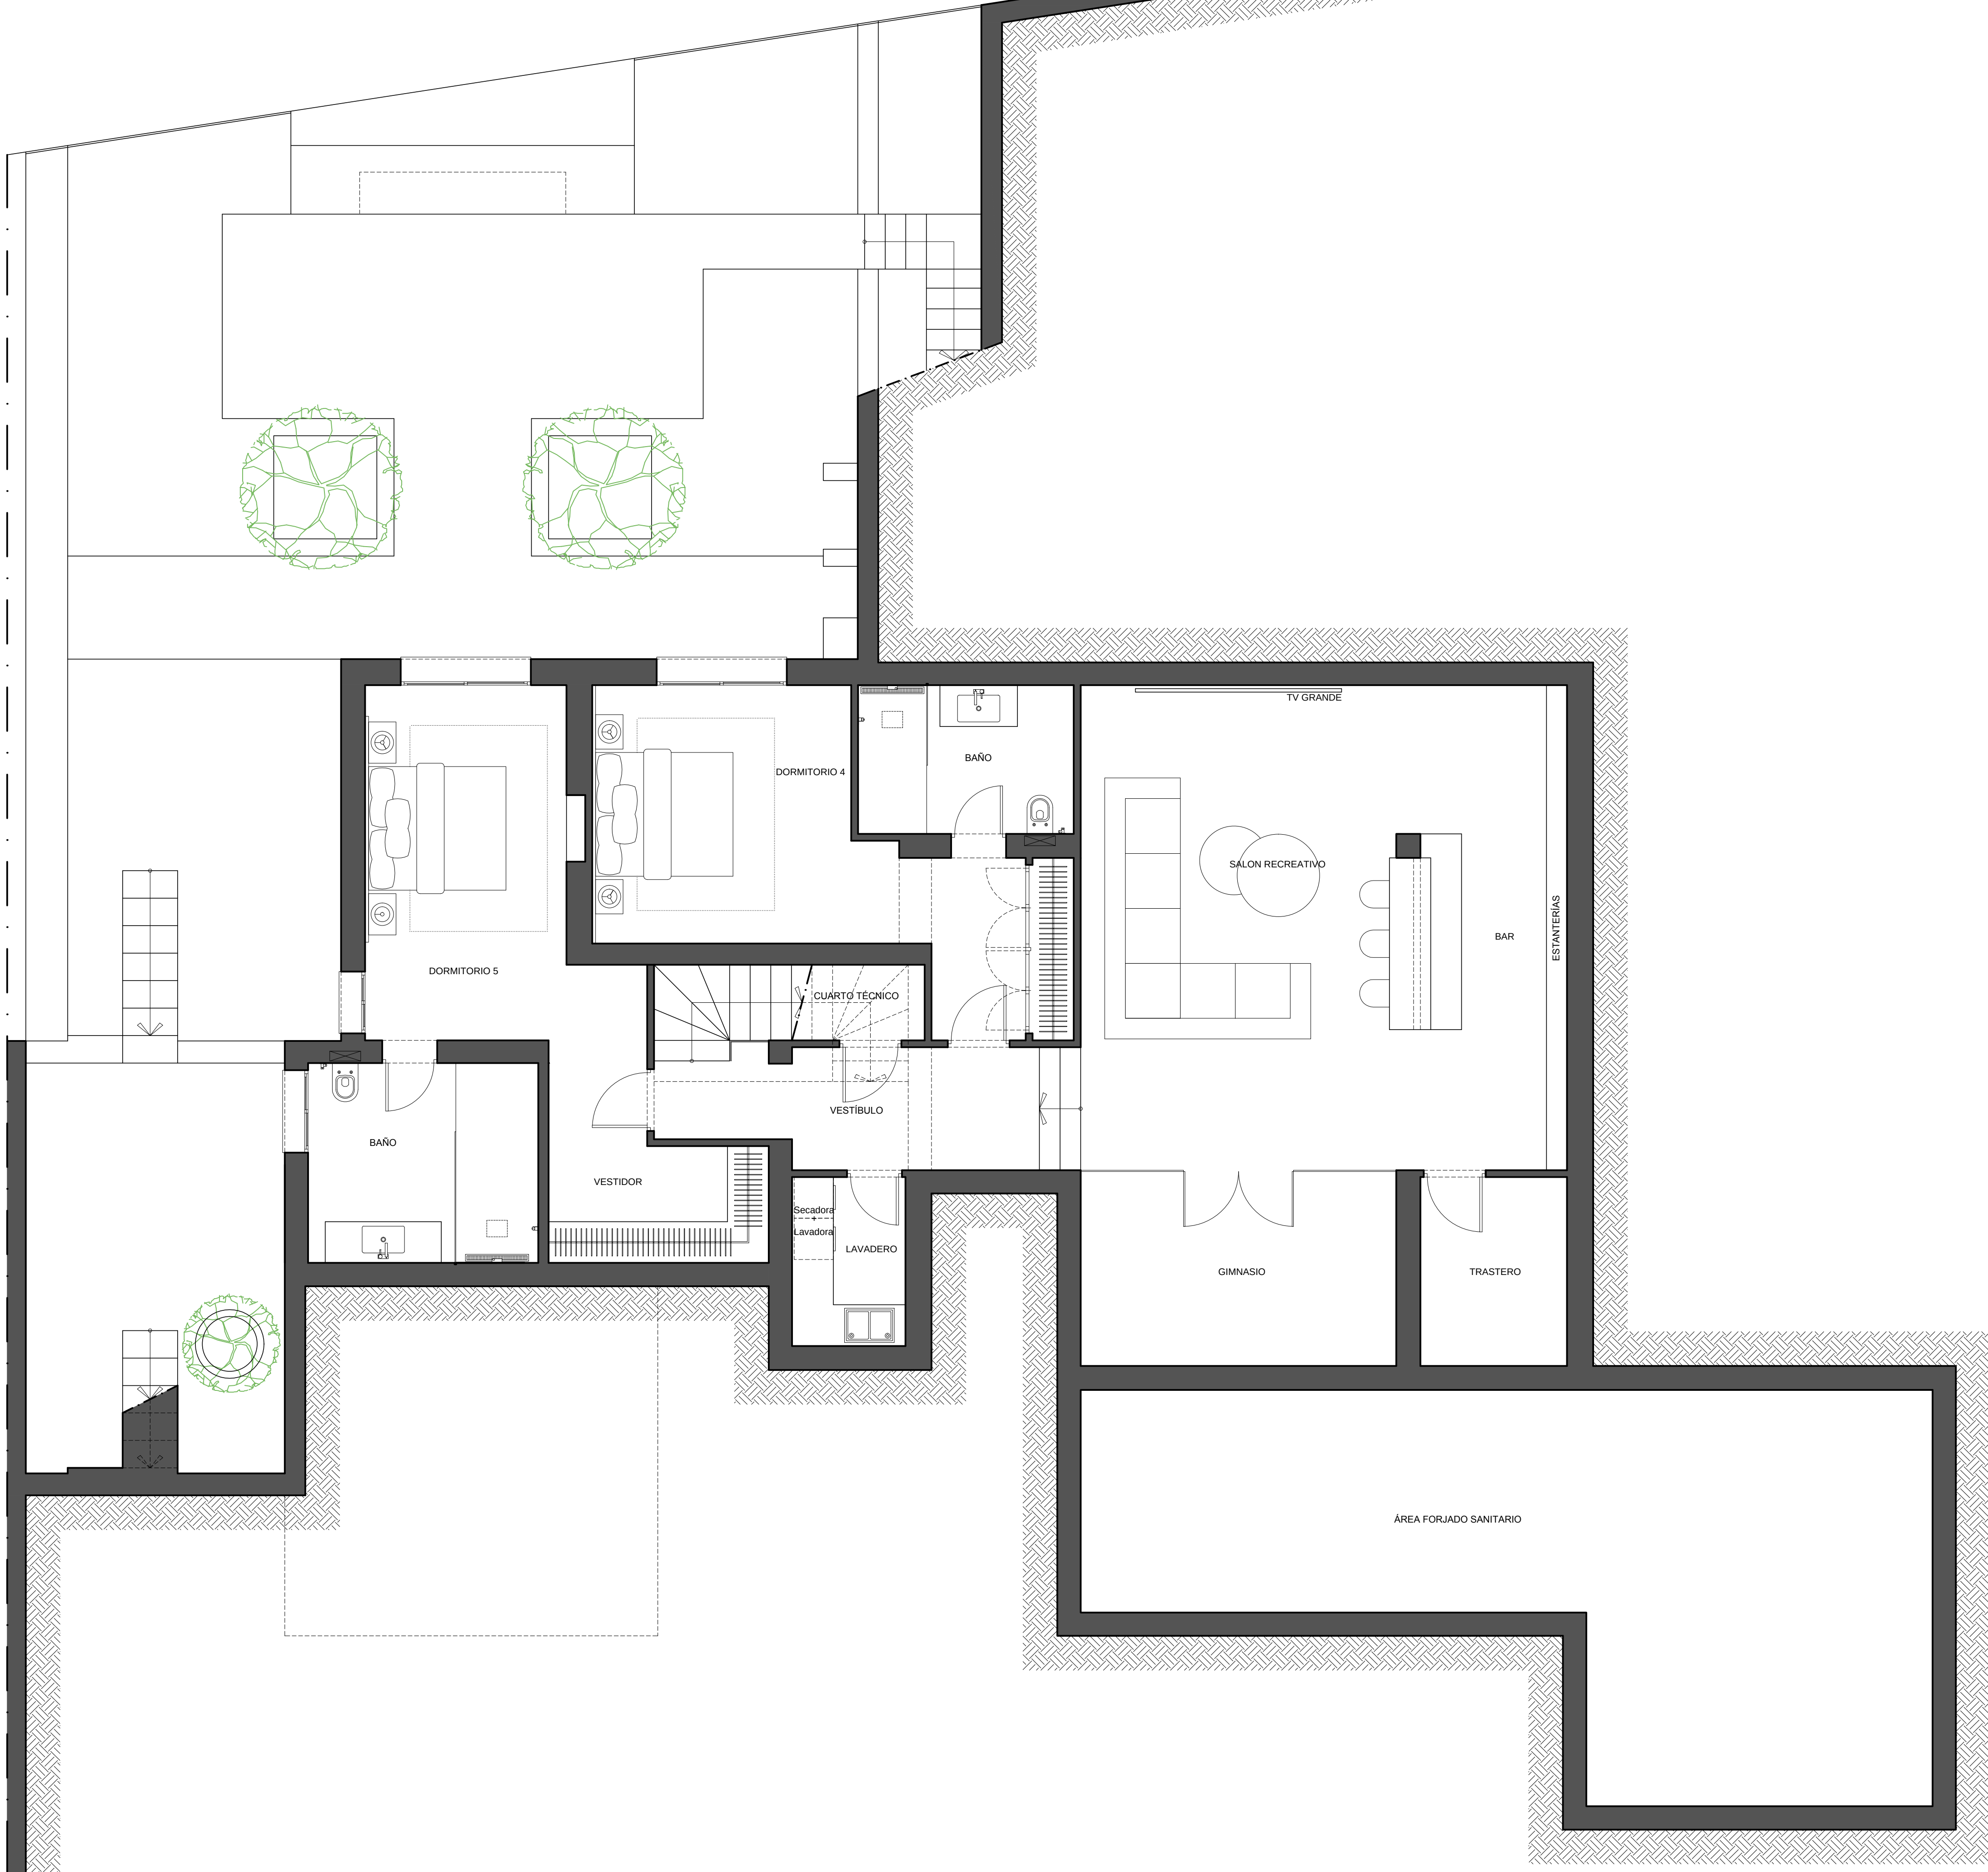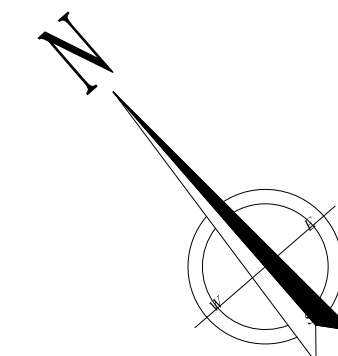

EL PRESENTE DOCUMENTO ES COPIA DE SU ORIGINAL DEL QUE ES AUTOR EL ARQUITECTO D. JORGE CISMEIRO GONZALEZ. SU UTILIZACION TOTAL O PARCIAL, ASI COMO CUALQUIER REPRODUCCION O CESION A TERCEROS REQUIEREN LA PREVIA AUTORIZACION EXPRESA DE SU AUTOR QUEDANDO EN TODO CASO PROHIBIDA CUALQUIER MODIFICACION UNilateral DEL MISMO.		OBRA:		VIVIENDA UNIFAMILIAR AISLADA	
SITUACION:		CALLE ESCORIAL Nº15F. URB. NUEVA ANDALUCÍA		T.M. DE MARBELLA. MÁLAGA	
PROMOTOR:		A			
ARQUITECTO:		D. JORGE CISMEIRO GONZALEZ			
FECHA:		PROYECTO:		BÁSICO (OBRA)	
12 DE FEBRERO DE 2018		PLANO:		ESTADO REFORMADO:	
DIBUJADO:		PROPUESTA DE PLANTA SÓTANO			
MODIFICADO:		FECHA:		ESCALA:	Nº
EL ARQUITECTO:		EL PROMOTOR:		1:50	
D. JORGE CISMEIRO GONZALEZ				A	3

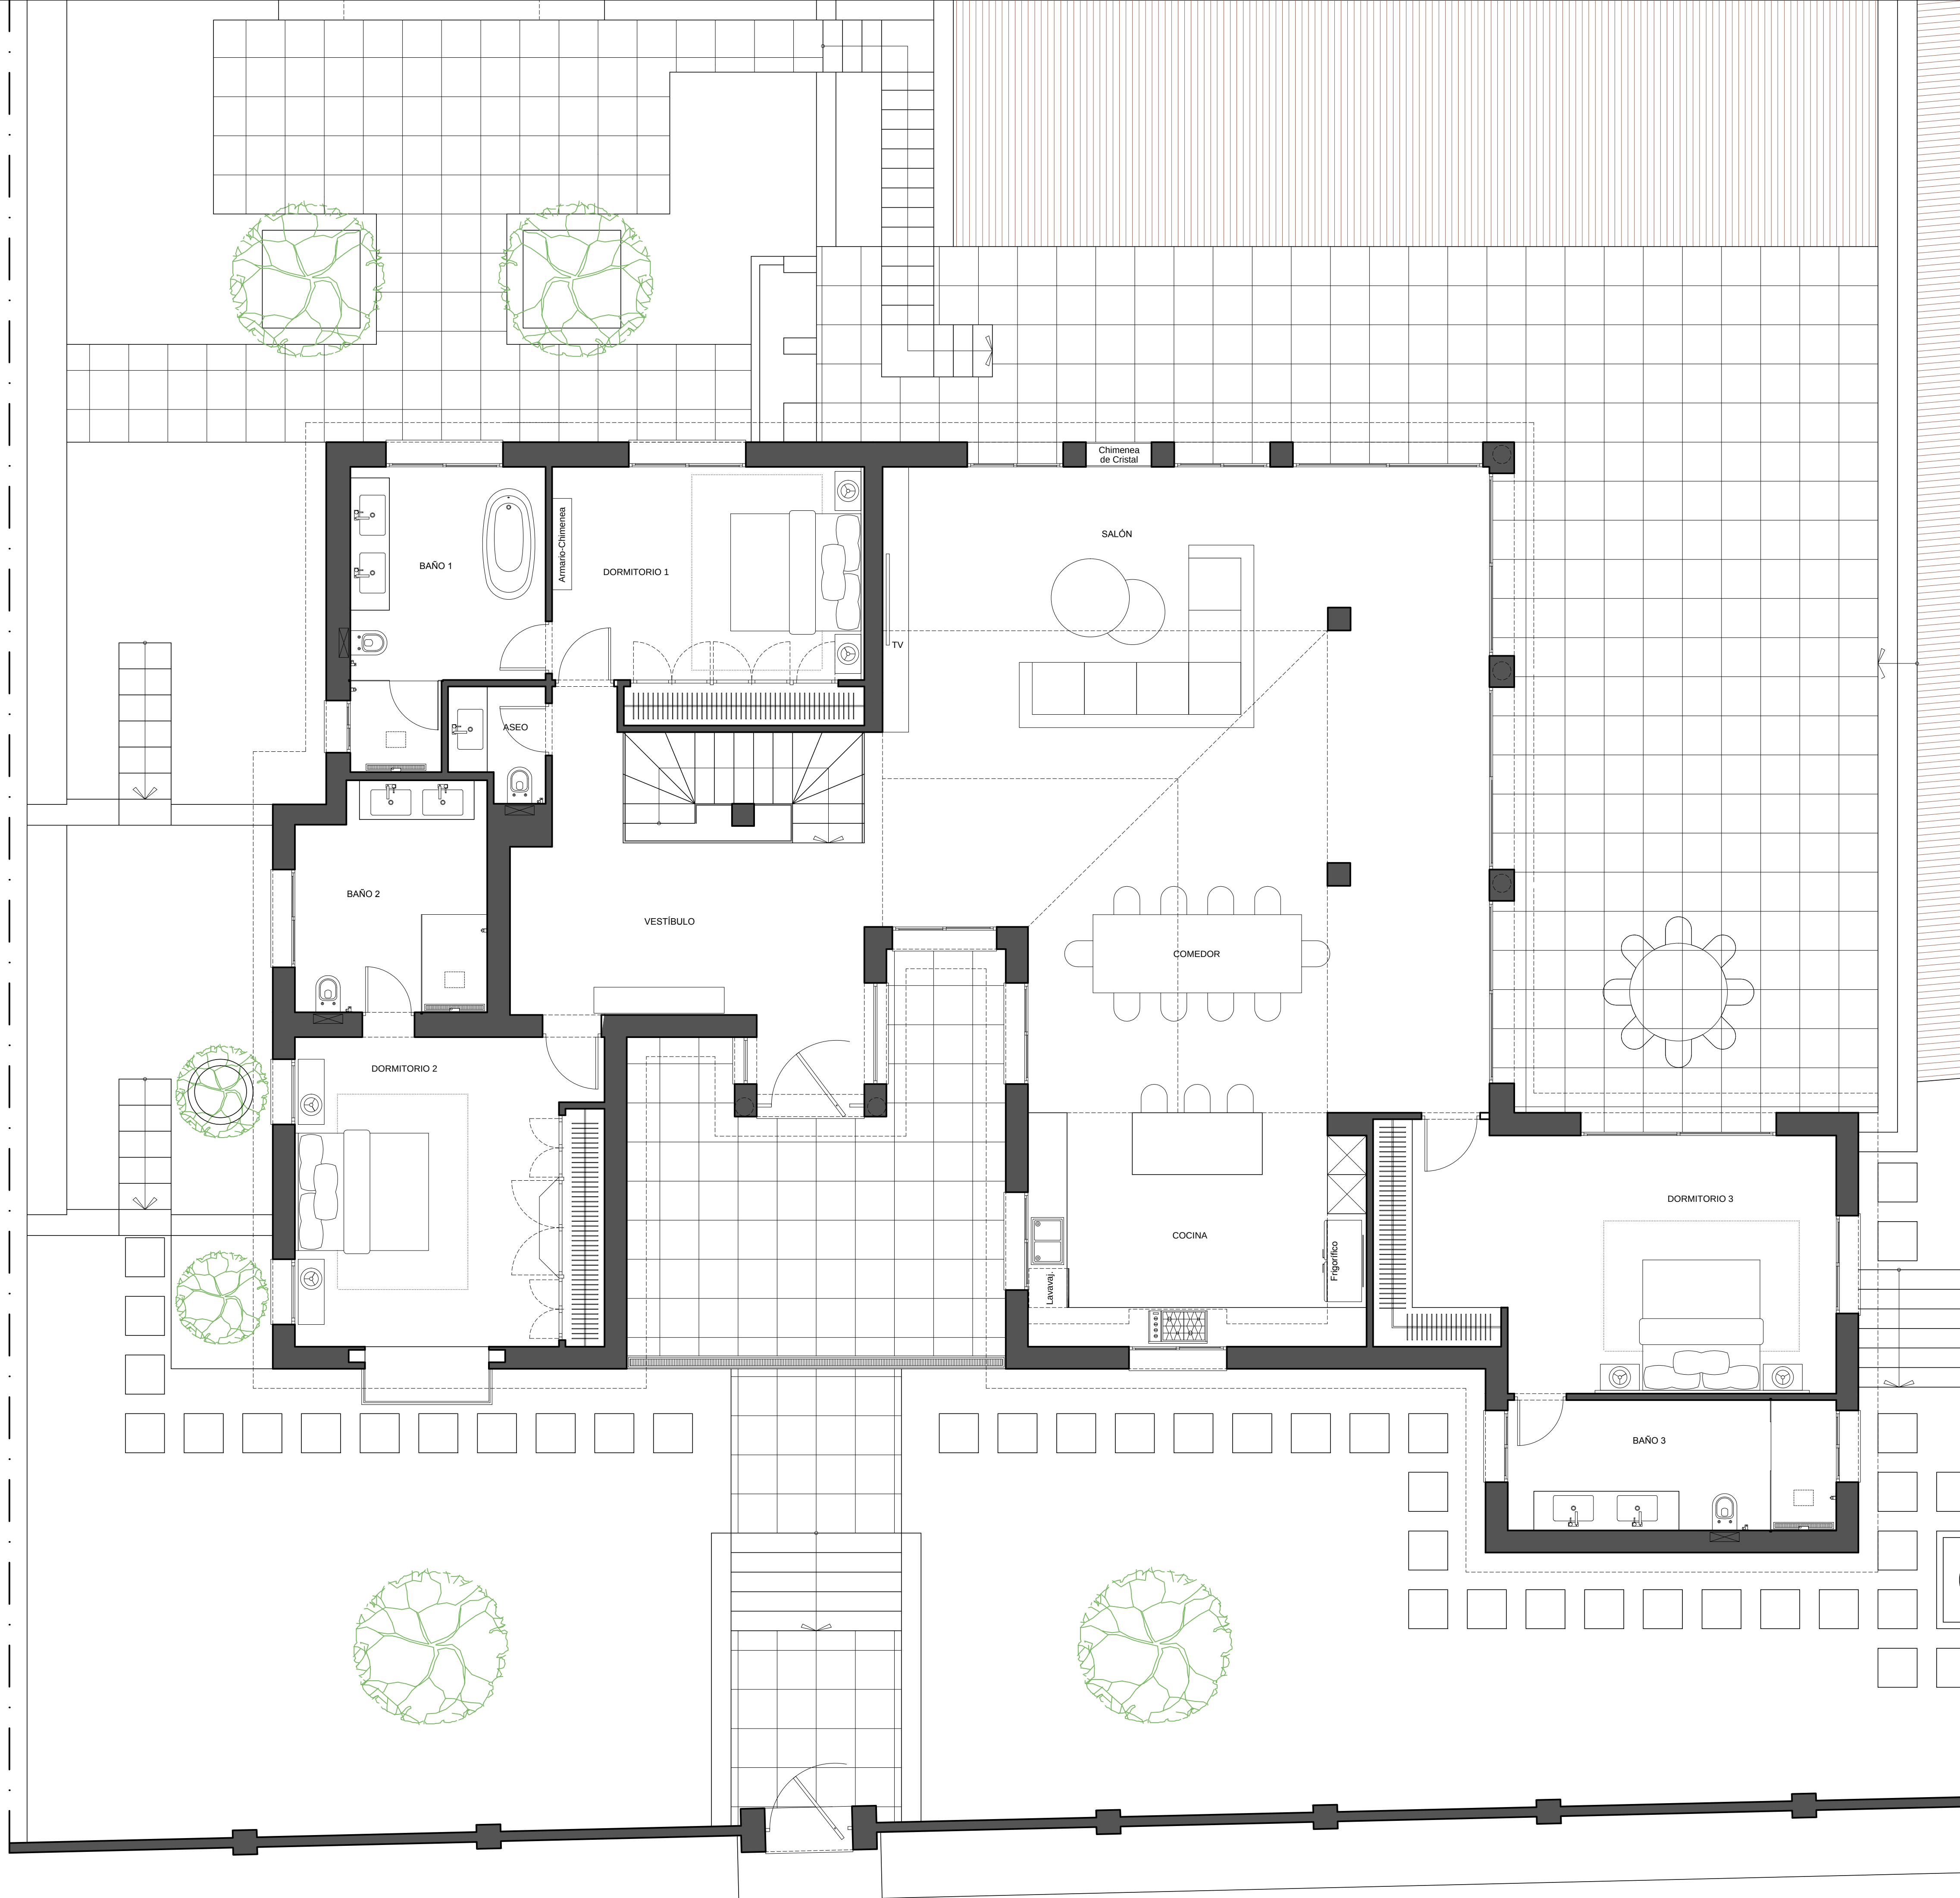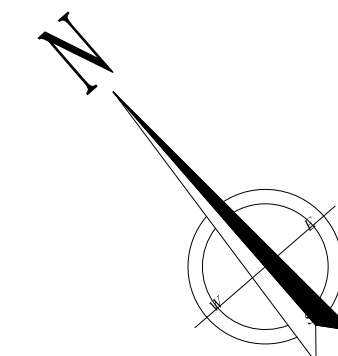

		OBRA: VIVIENDA UNIFAMILIAR AISLADA	
SITUACION: CALLE ESCORIAL Nº15F. URB. NUEVA ANDALUCÍA T.M. DE MARBELLA. MÁLAGA		PROMOTOR: A	
ARQUITECTO: D. JORGE CISMEIRO GONZALEZ		PROYECTO: BÁSICO (OBRA)	
FECHA: 12 DE FEBRERO DE 2018	DIBUJADO:	PLANO: ESTADO REFORMADO: PROPUESTA DE PLANTA BAJA	ESCALA: 1:50
MODIFICADO:	FECHA:	EL PROMOTOR:	Nº 2
EL ARQUITECTO: D. JORGE CISMEIRO GONZALEZ		A	