


SUPERFICIES ÚTILES PLANTA BAJA

Salón-comedor:	93,60m ²
Cocina:	27,10m ²
Despensa:	5,40m ²
Aseo:	2,40m ²
Terrazas cubiertas:	72,00m ²
Solarium:	66,40m ²
Piscina:	26,60m ²

RESUMEN SUPERFICIES PLANTA BAJA

- SUPERFICIE CONSTRUIDA VIVIENDA CERRADA: 147,11 M²
- SUPERFICIE ÚTIL VIVIENDA CERRADA: 129,00 M²
- SOLARIUM: 66,40M²
- TERRAZAS CUBIERTA: 72,00M²
- PISCINA: 26,60M²

PARCELA: 1.280,61M²

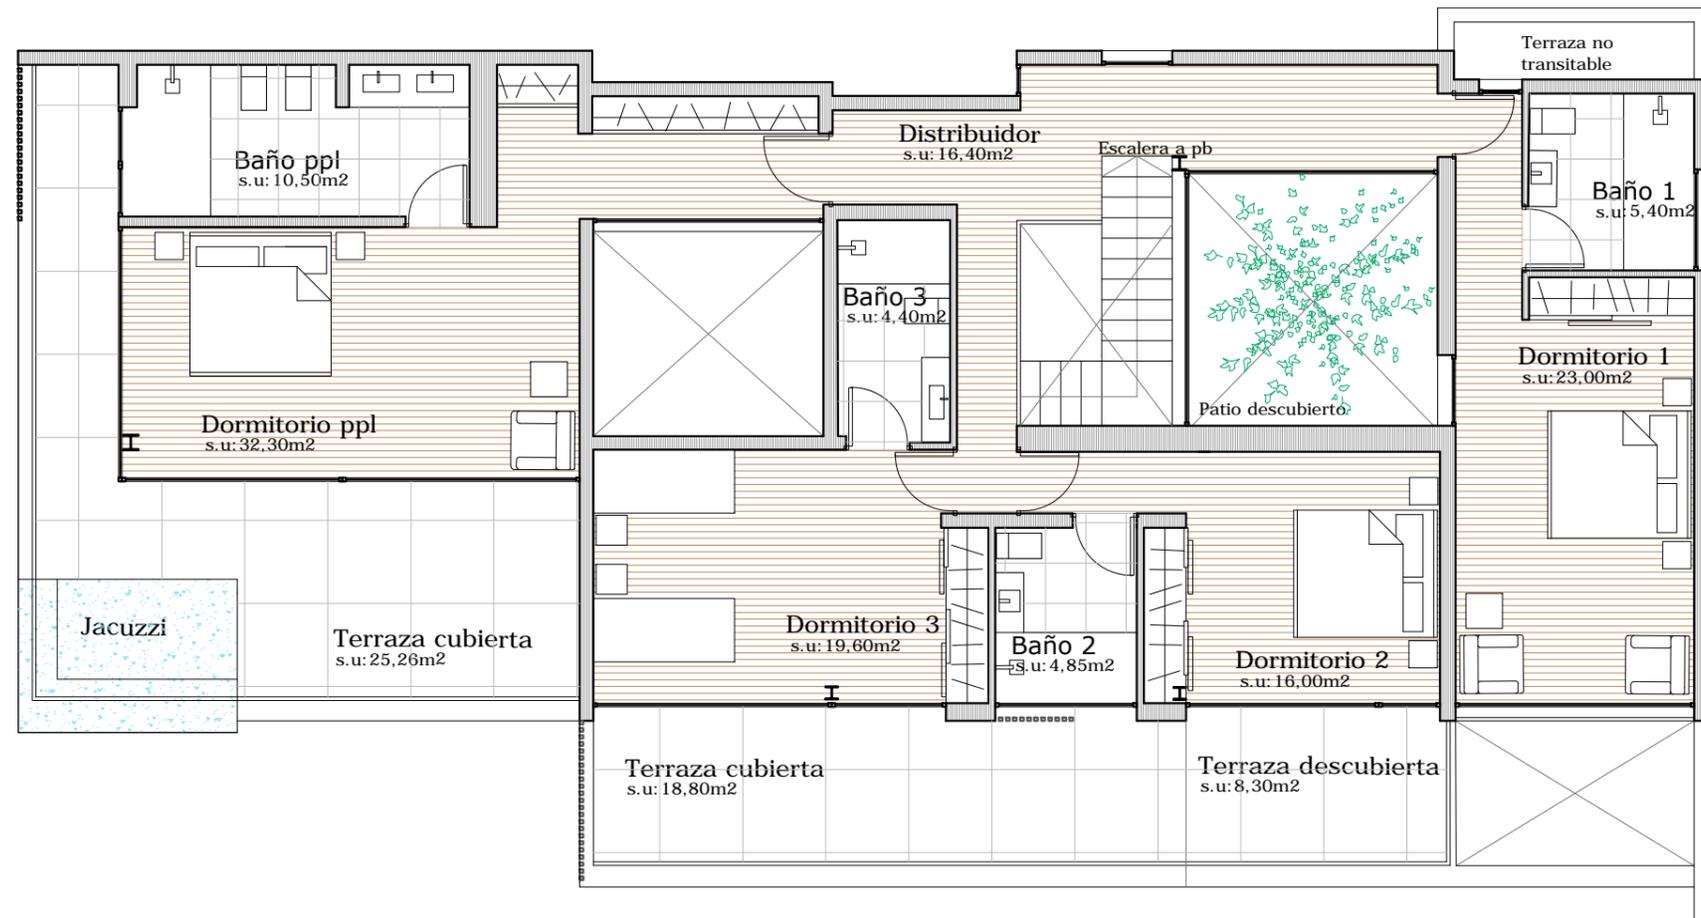


SUPERFICIES ÚTILES PLANTA PRIMERA

Distribuidor:	16,40m ²
Dormitorio 1:	23,00m ²
Baño 1:	5,40m ²
Dormitorio 2:	16,00m ²
Baño 2:	4,85m ²
Dormitorio 3:	19,60m ²
Baño 3:	4,40m ²
Dormitorio ppl:	32,30m ²
Baño ppl:	10,50m ²
Terraza cubierta ppl:	25,26m ²
Terraza cubierta 2:	18,80m ²
Terraza descubierta:	8,30m ²
Terraza no transitable:	2,75m ²

RESUMEN SUPERFICIES PLANTA PRIMERA

- SUPERFICIE CONSTRUIDA VIVIENDA CERRADA: 154,71 M²
- SUPERFICIE ÚTIL VIVIENDA CERRADA: 134,26 M²
- TERRAZA DESCUBIERTA: 8,30M²
- TERRAZAS CUBIERTA: 40,06M²

PARCELA: 1.280,61M²

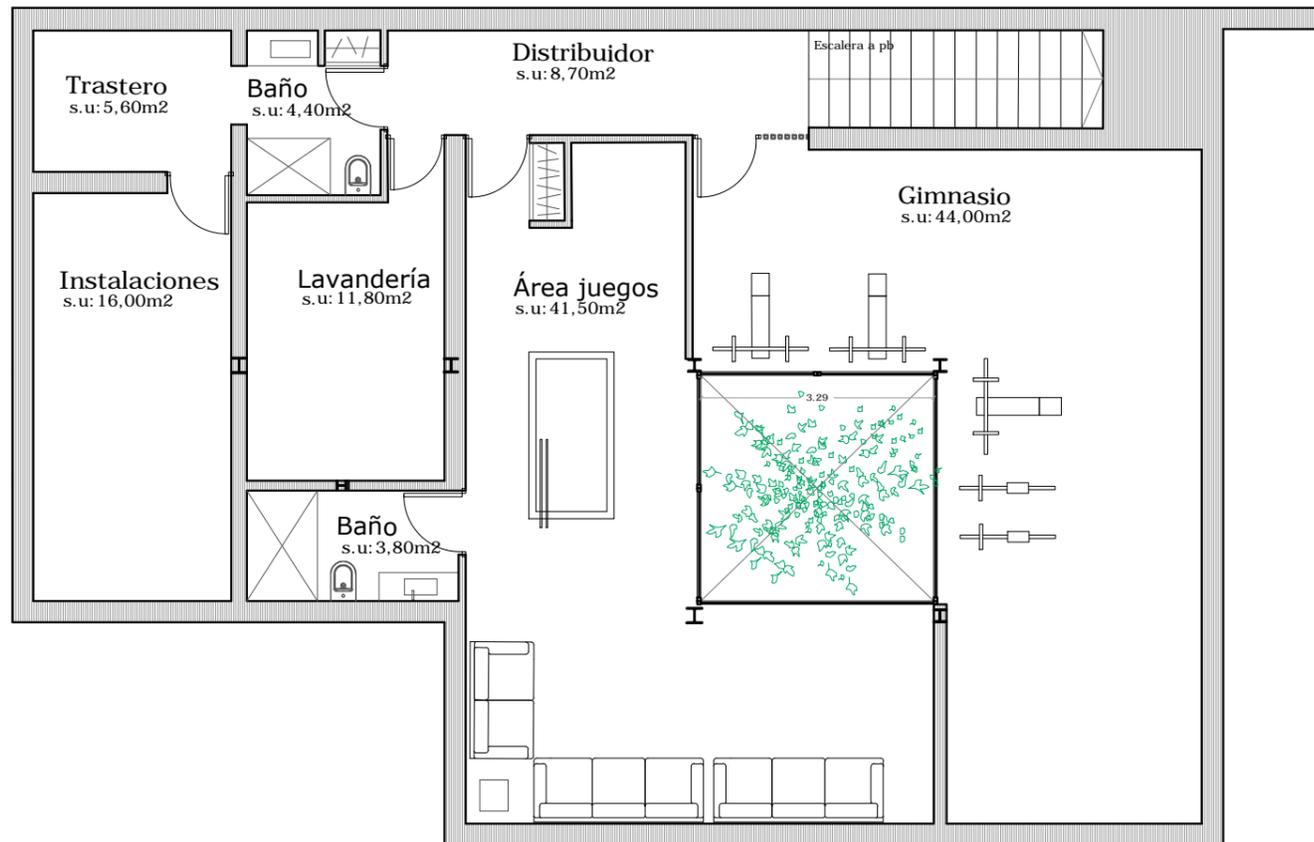


SUPERFICIES ÚTILES PLANTA SÓTANO

Distribuidor:	8,70m ²
Área de Juegos:	41,50m ²
Gimnasio:	44,00m ²
Baño:	3,80m ²
Baño 2:	4,40m ²
Instalaciones:	16,00m ²
Trastero:	5,60m ²
Lavandería:	11,80m ²

RESUMEN SUPERFICIES PLANTA SÓTANO

- SUPERFICIE CONSTRUIDA VIVIENDA CERRADA: 173,13 M²
- SUPERFICIE ÚTIL VIVIENDA CERRADA: 147,30 M²
- TERRAZA CUBIERTA: 10,50M²

PARCELA: 1.280,61M²

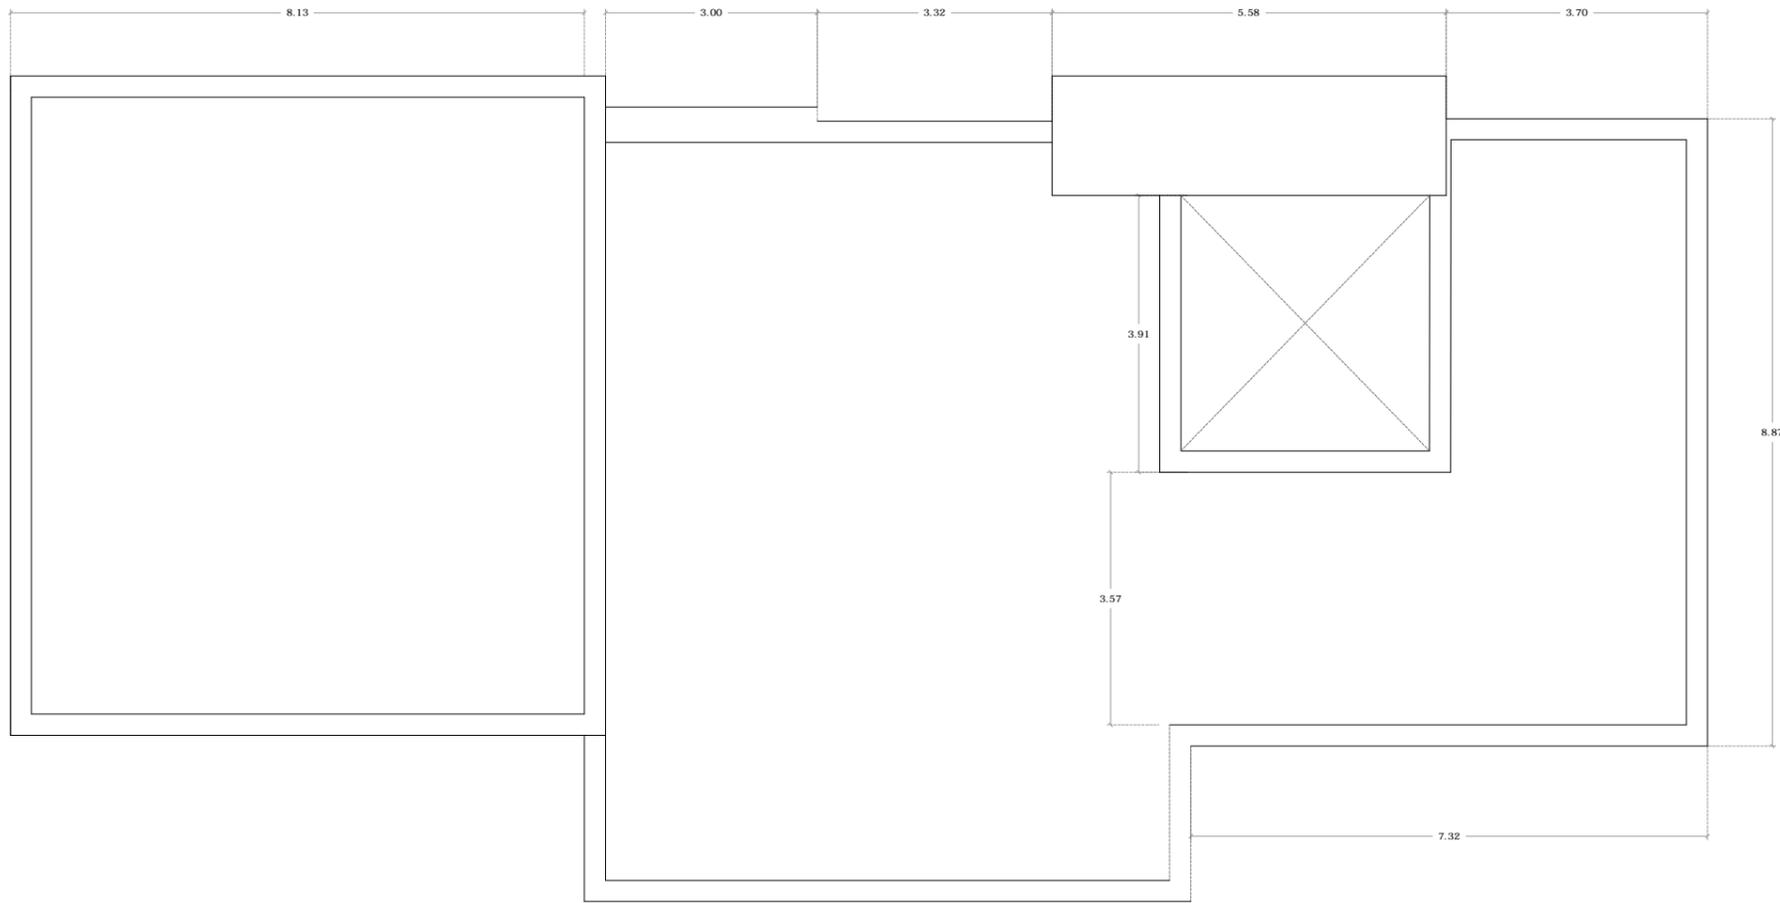

RESUMEN SUPERFICIES TOTALES

- SUPERFICIE CONSTRUIDA TOTAL VIVIENDA CERRADA: 474,95 M2
- SUPERFICIE ÚTIL TOTAL VIVIENDA CERRADA: 410,56 M2
- TERRAZAS DESCUBIERTAS: 74,70M2
- TERRAZAS CUBIERTAS: 122,56M2
- PISCINA: 26,60M2

PARCELA: 1.280,61M2