


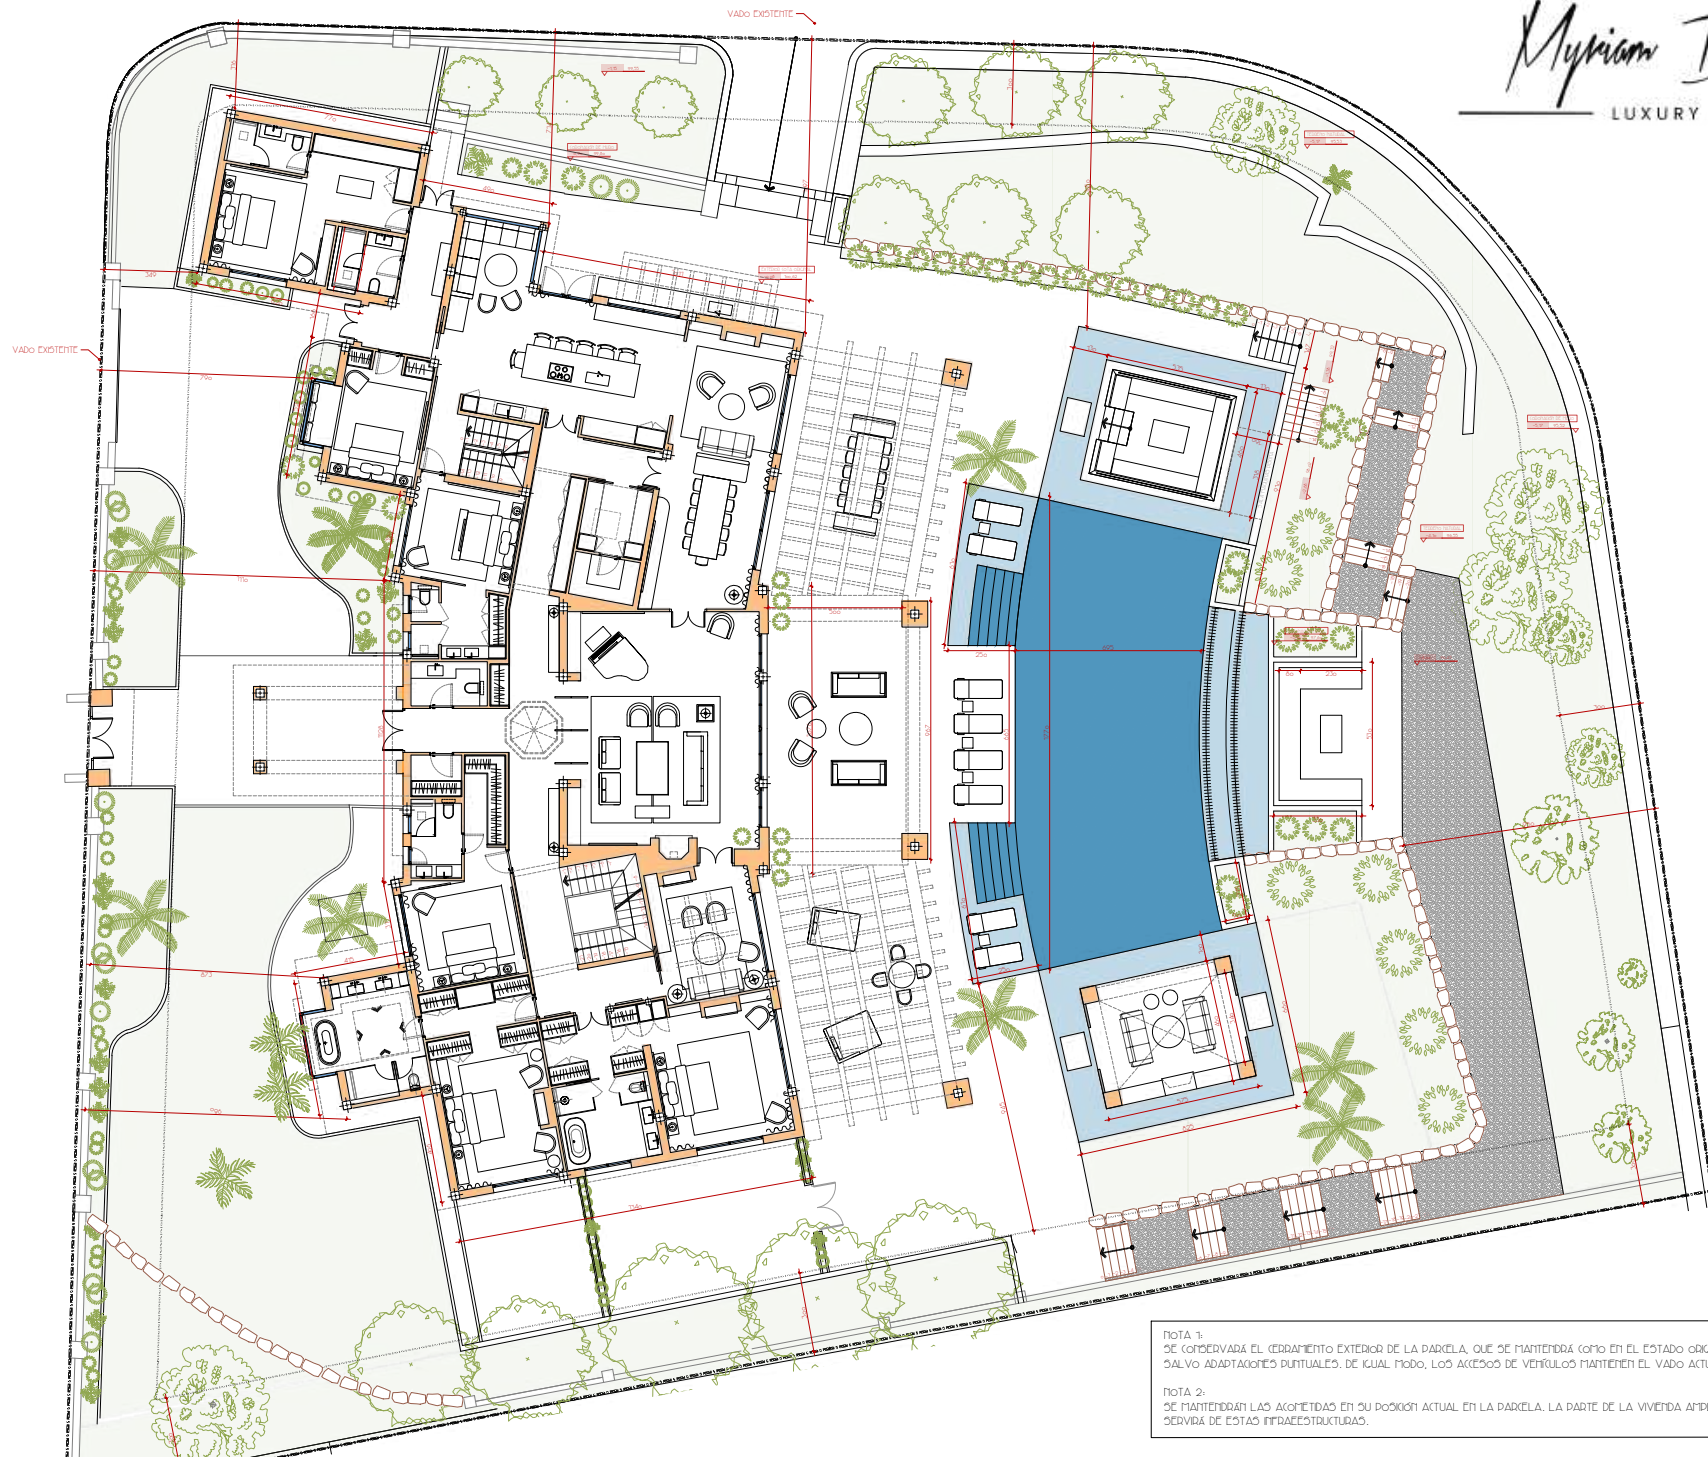

NOTA 1:
SE CONSERVARÁ EL CERRAMIENTO EXTERIOR DE LA PARCELA, QUE SE MANTENDRÁ COMO EN EL ESTADO ORIGINAL
SALVO ADAPTACIONES PUNTUALES. DE IGUAL MODO, LOS ACCESOS DE VEHÍCULOS MANTENDRÁN EL VADO ACTUAL.

NOTA 2:

PROYECTO DE EJECUCIÓN

AMPLIACIÓN DE
VIVIENDA UNIFAMILIAR
AISLADA Y PISCINA



ESTADOS	ESCALAS
A1	1/100
A3	1/200

101
EXTERIORES



PROYECTO DE EJECUCIÓN


AMPLIACIÓN DE
VIVIENDA UNIFAMILIAR



ESTALAS
A1 V30
A3 V100

102
PLANTA BAJA

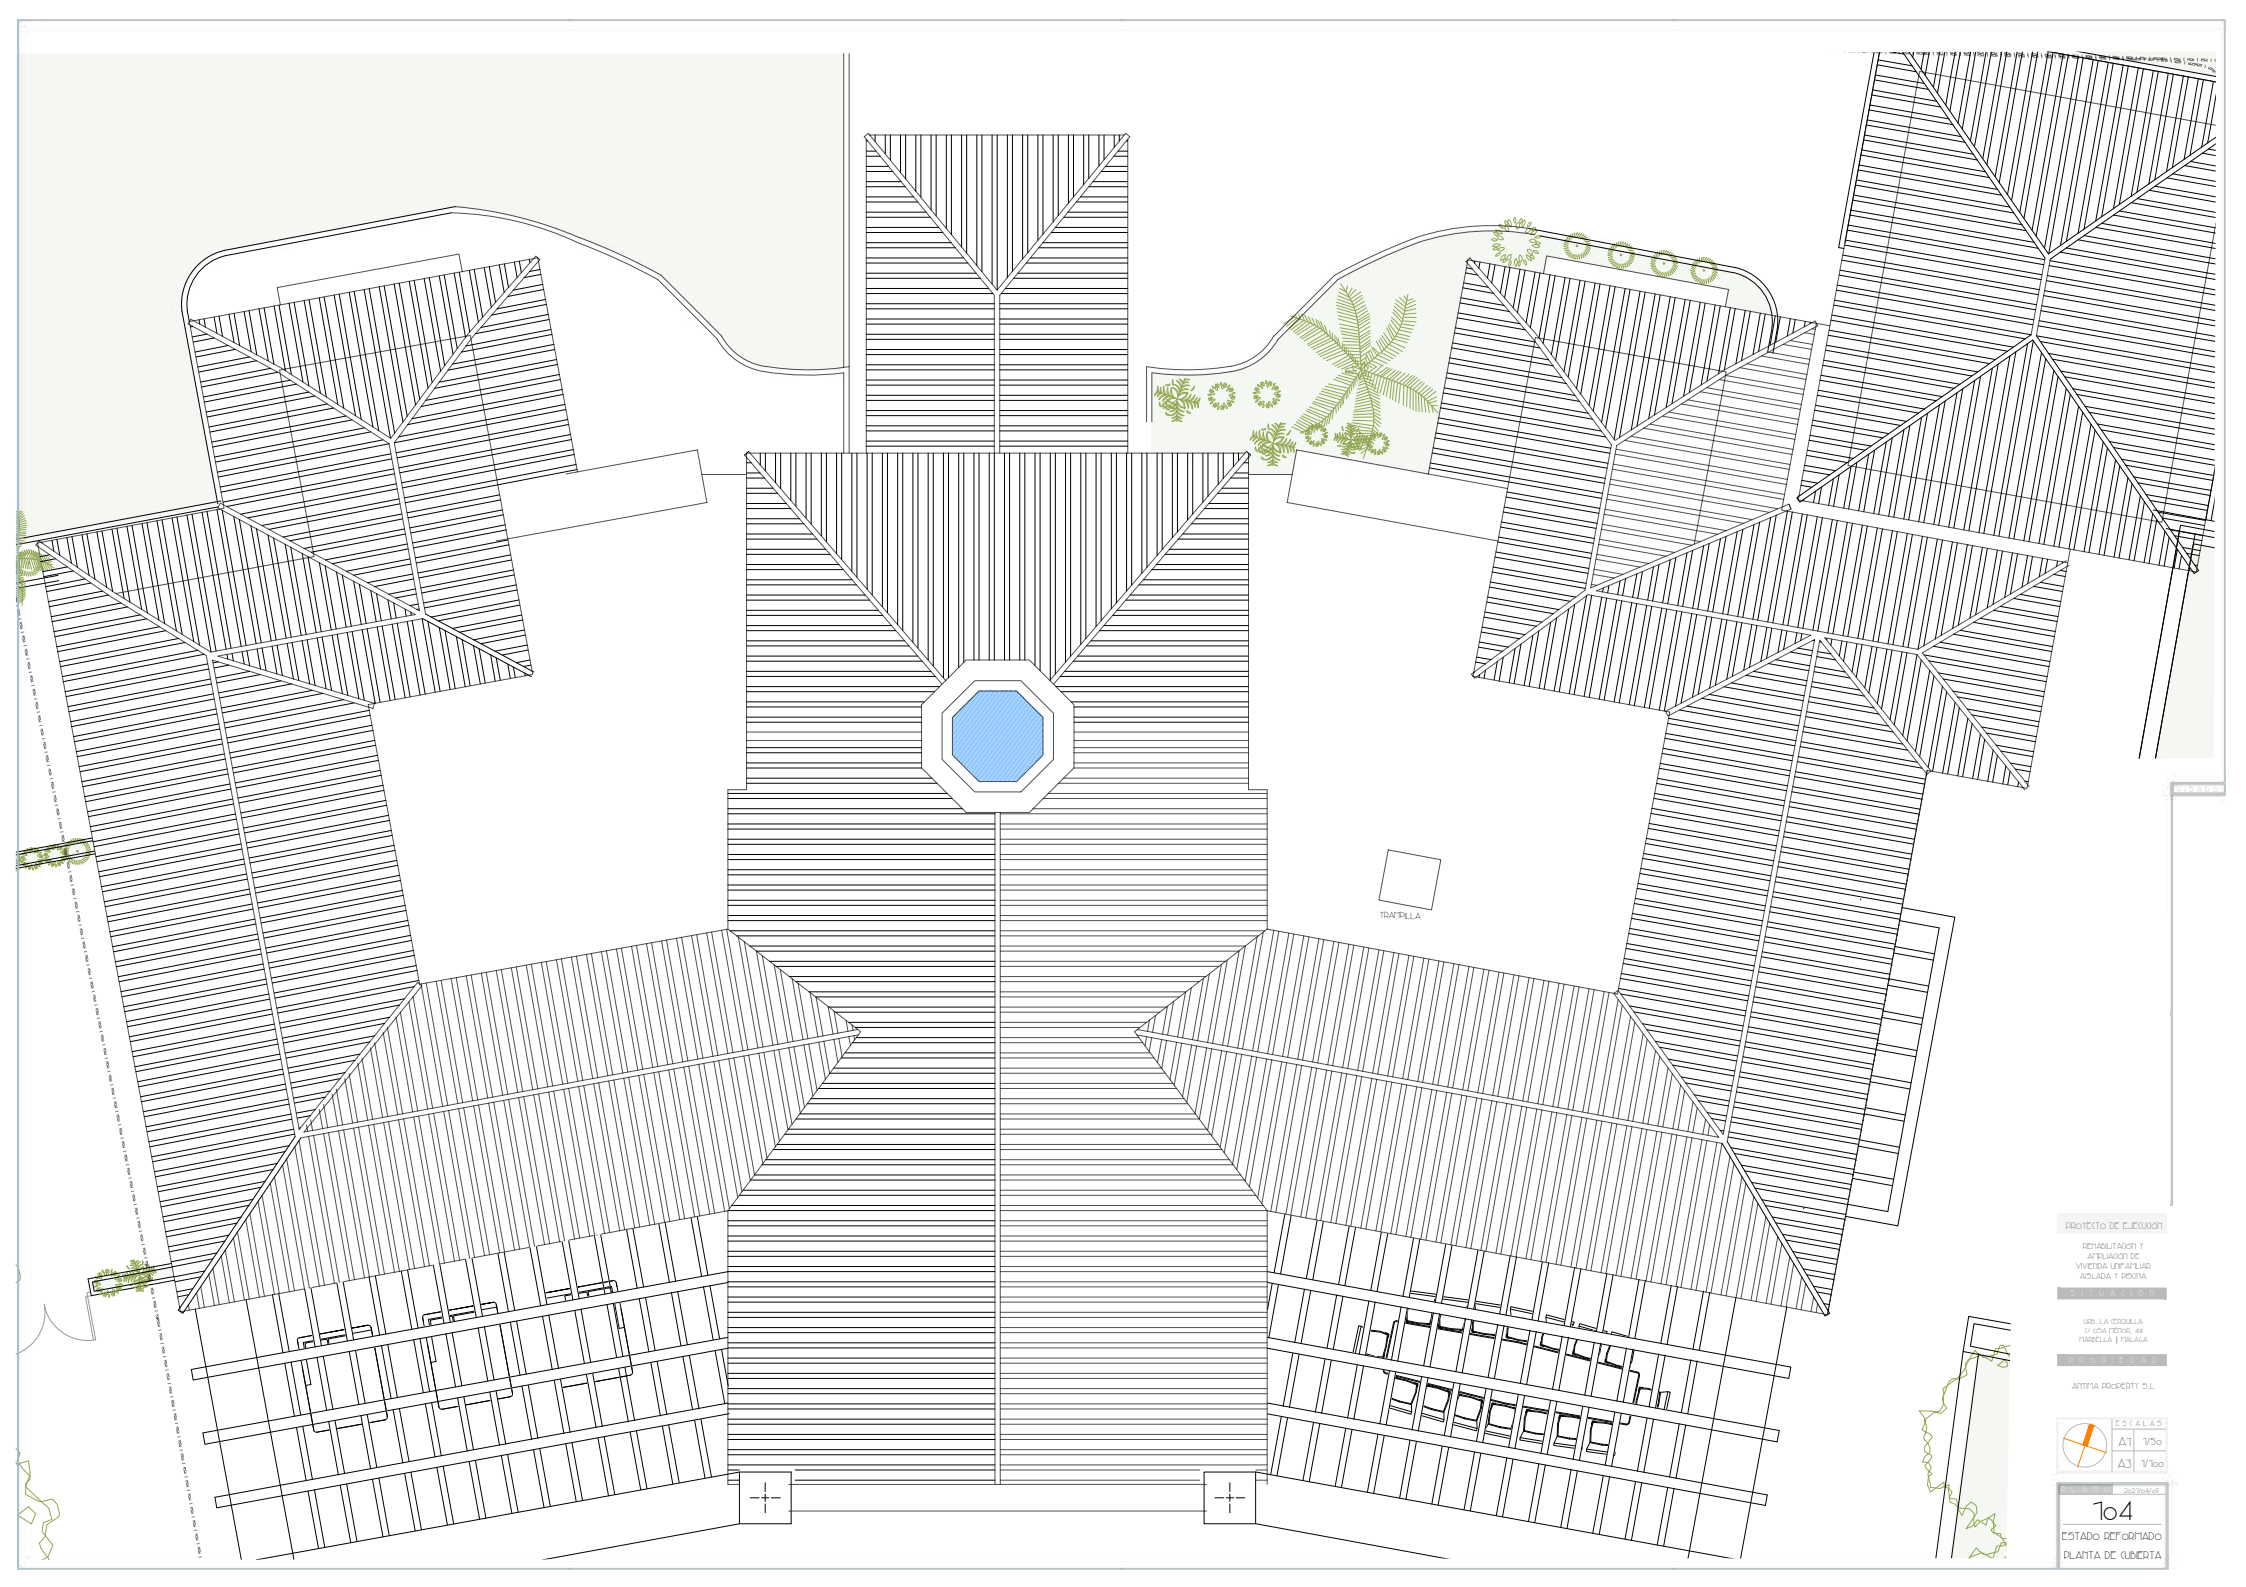





ESCALAS	
A1	1/50
A3	1/100

104
PLANTA DE CUBIERTA