




AR
 CENTRO COMERCIAL REALIA LAGUNA BLANCA
 PASEO MARIBELLA 1, BARRIO 1 OFICINA
 41013 SAN PEDRO DE MACORIS (SEVILLA)
 T 651 991 379
ARQUITECTO
 ALBERTO DOBARRUEZ MONTES

PROYECTO EJECUCIÓN
 CONJUNTO DE 5 VIVIENDAS URBANIZADAS
SITUACIÓN
 URB. ALTAVOTA C/ ABELTA 28 SAN PEDRO AL CASTILLO PARRELLA | MÁLAGA
PROPIEDAD
 WHITE PROPERTY DEVELOPMENT S.L.

ESCALAS
 A1 1/50
 A3 1/100

FECHA 2023/05/12
401
 VILLA 2 PLANTA BAJA

VISADO

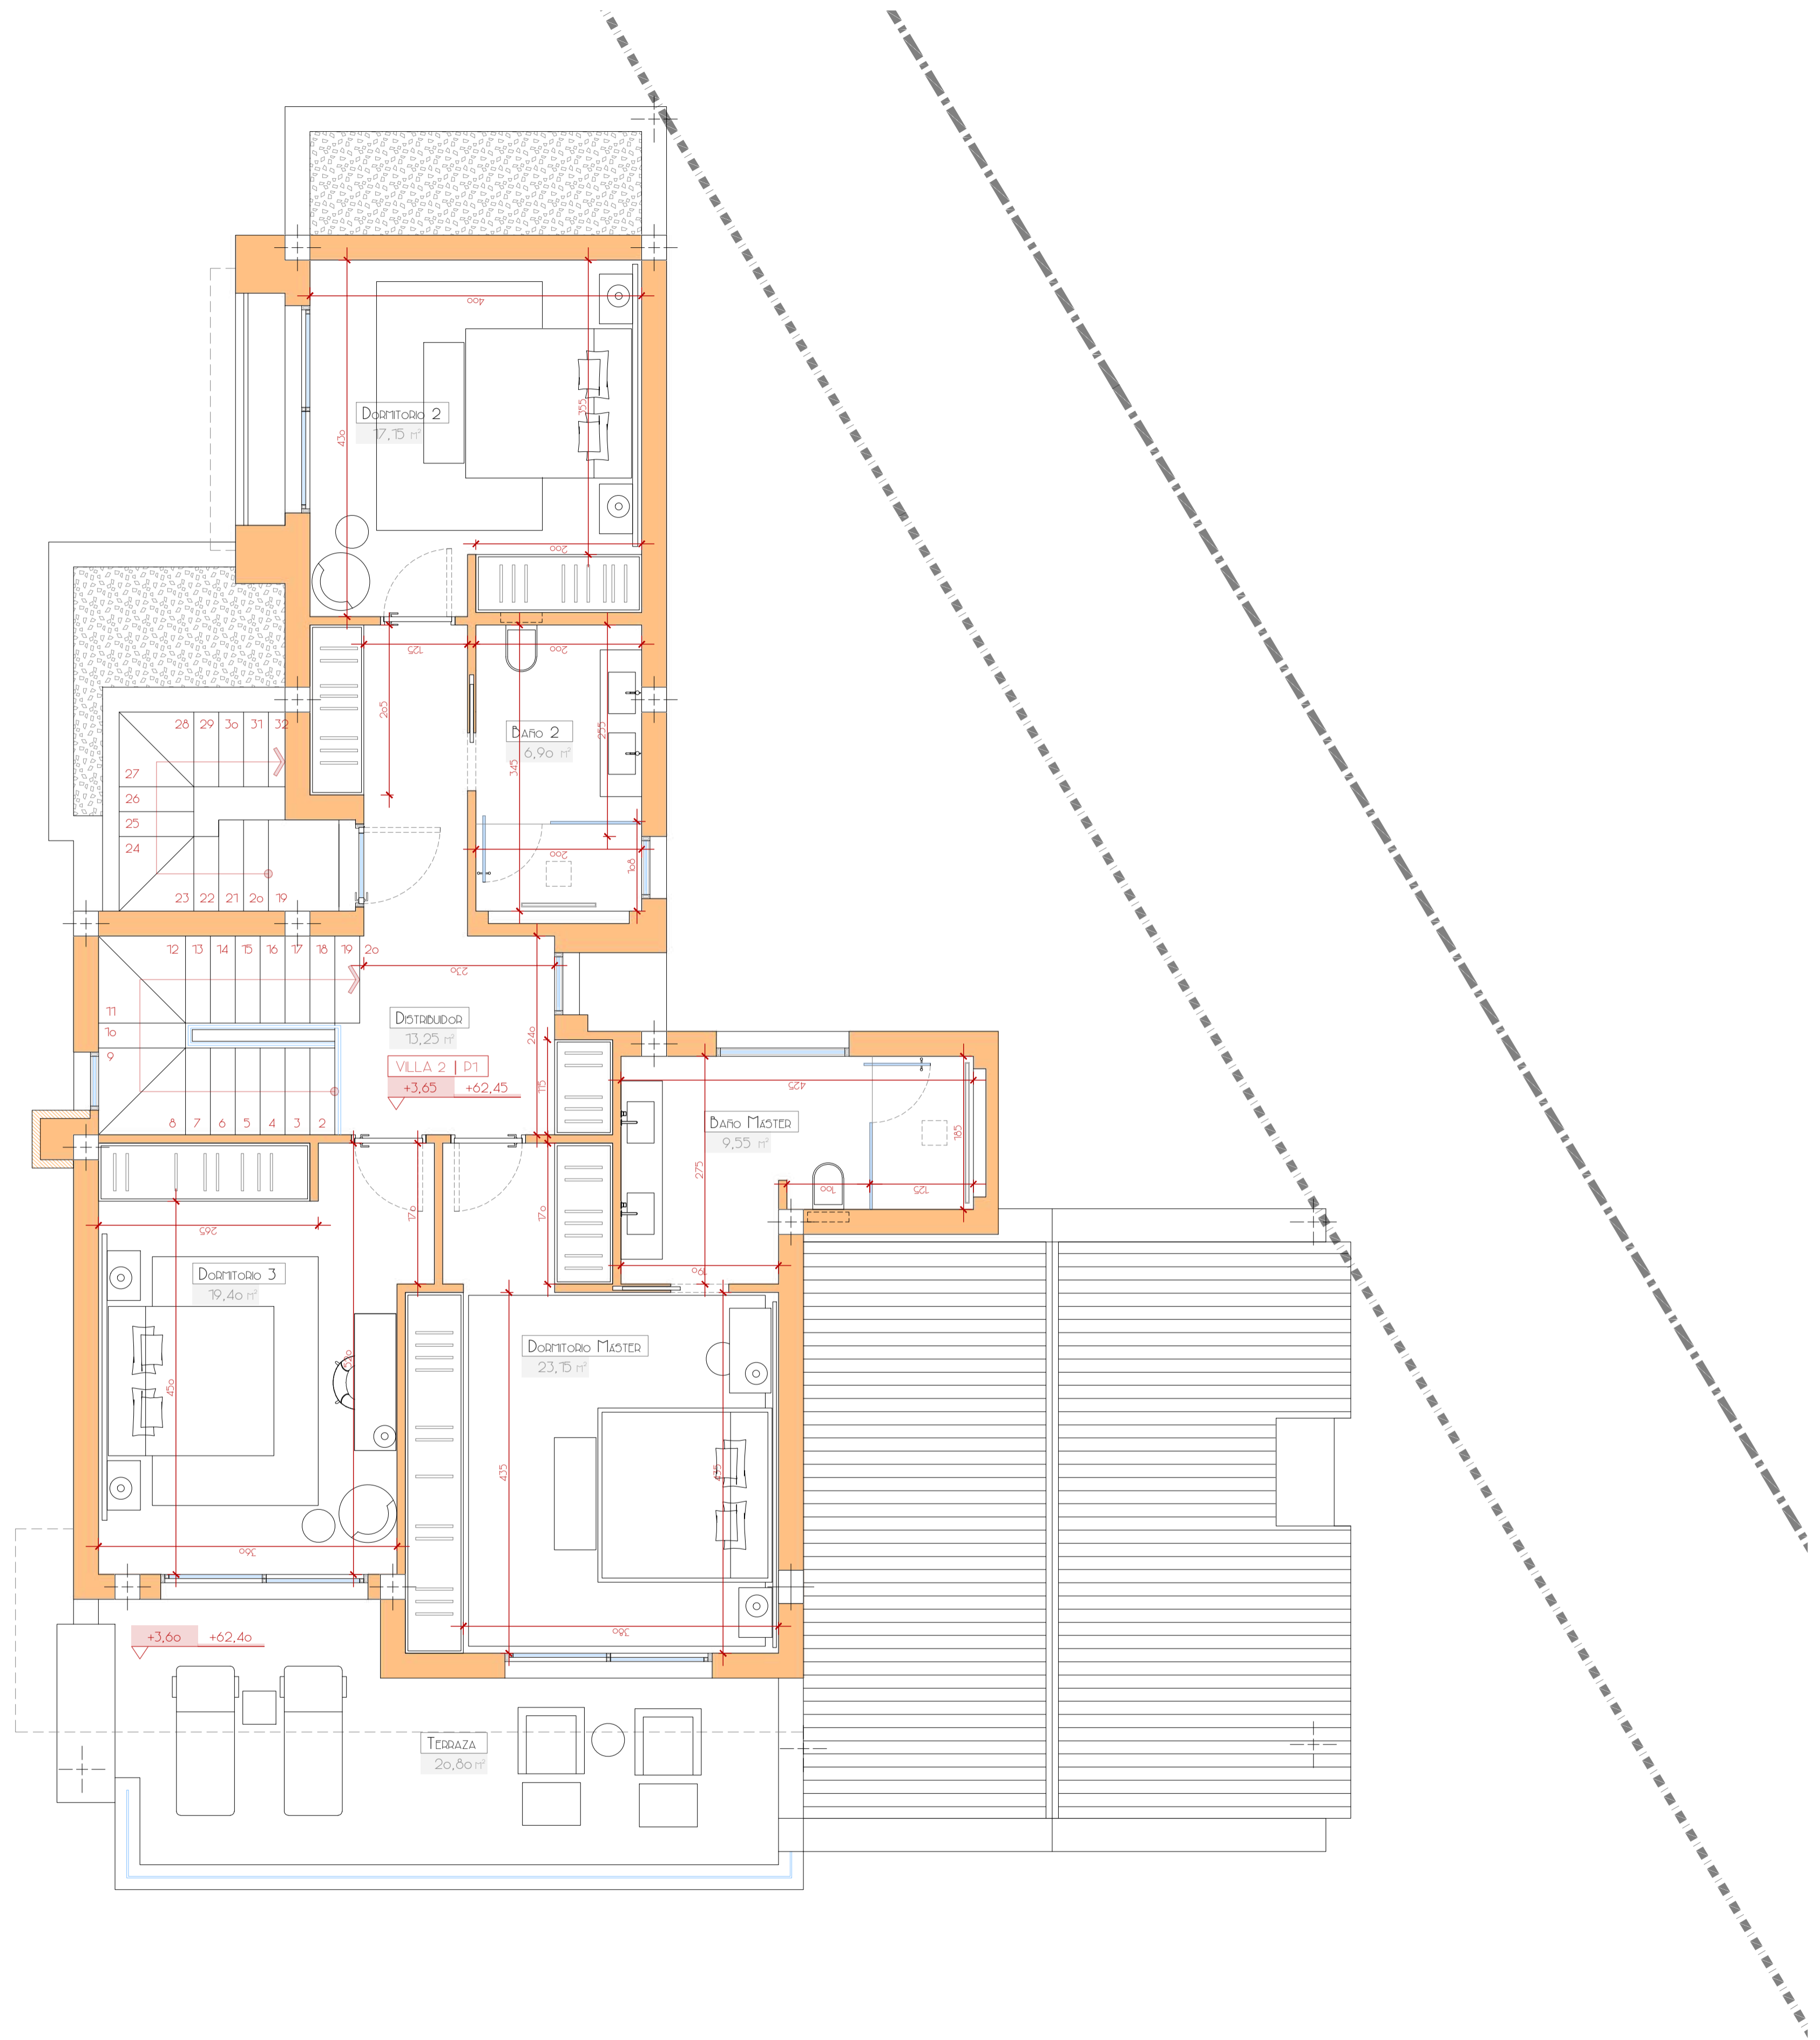

AR
 CENTRO COMERCIAL REVALIA (CANTABRIA)
 PARRAL MARRELLA - MELILLA (CANARIAS)
 WWW.ARQUITECTOSAR.COM
 T 651 991 379
ARQUITECTOS
 ALBERTO RODRIGUEZ MONTES

PROYECTO EJECUCIÓN

CONJUNTO DE
3 VIVIENDAS
UTIFALIAZES

SITUACIÓN

URB. ALTAVOTA
C/ ABELTA, 28
SAN PEDRO AL CASTILLO
PARRALLA | MALAGA


PROPIEDAD

WHITE PROPERTY
DEVELOPMENT S.L.

ESCALAS
 A1 1/50
 A3 1/100

FECHA 2023/05/12
402
 VILLA 2
 PLANTA ALTA

VISADO

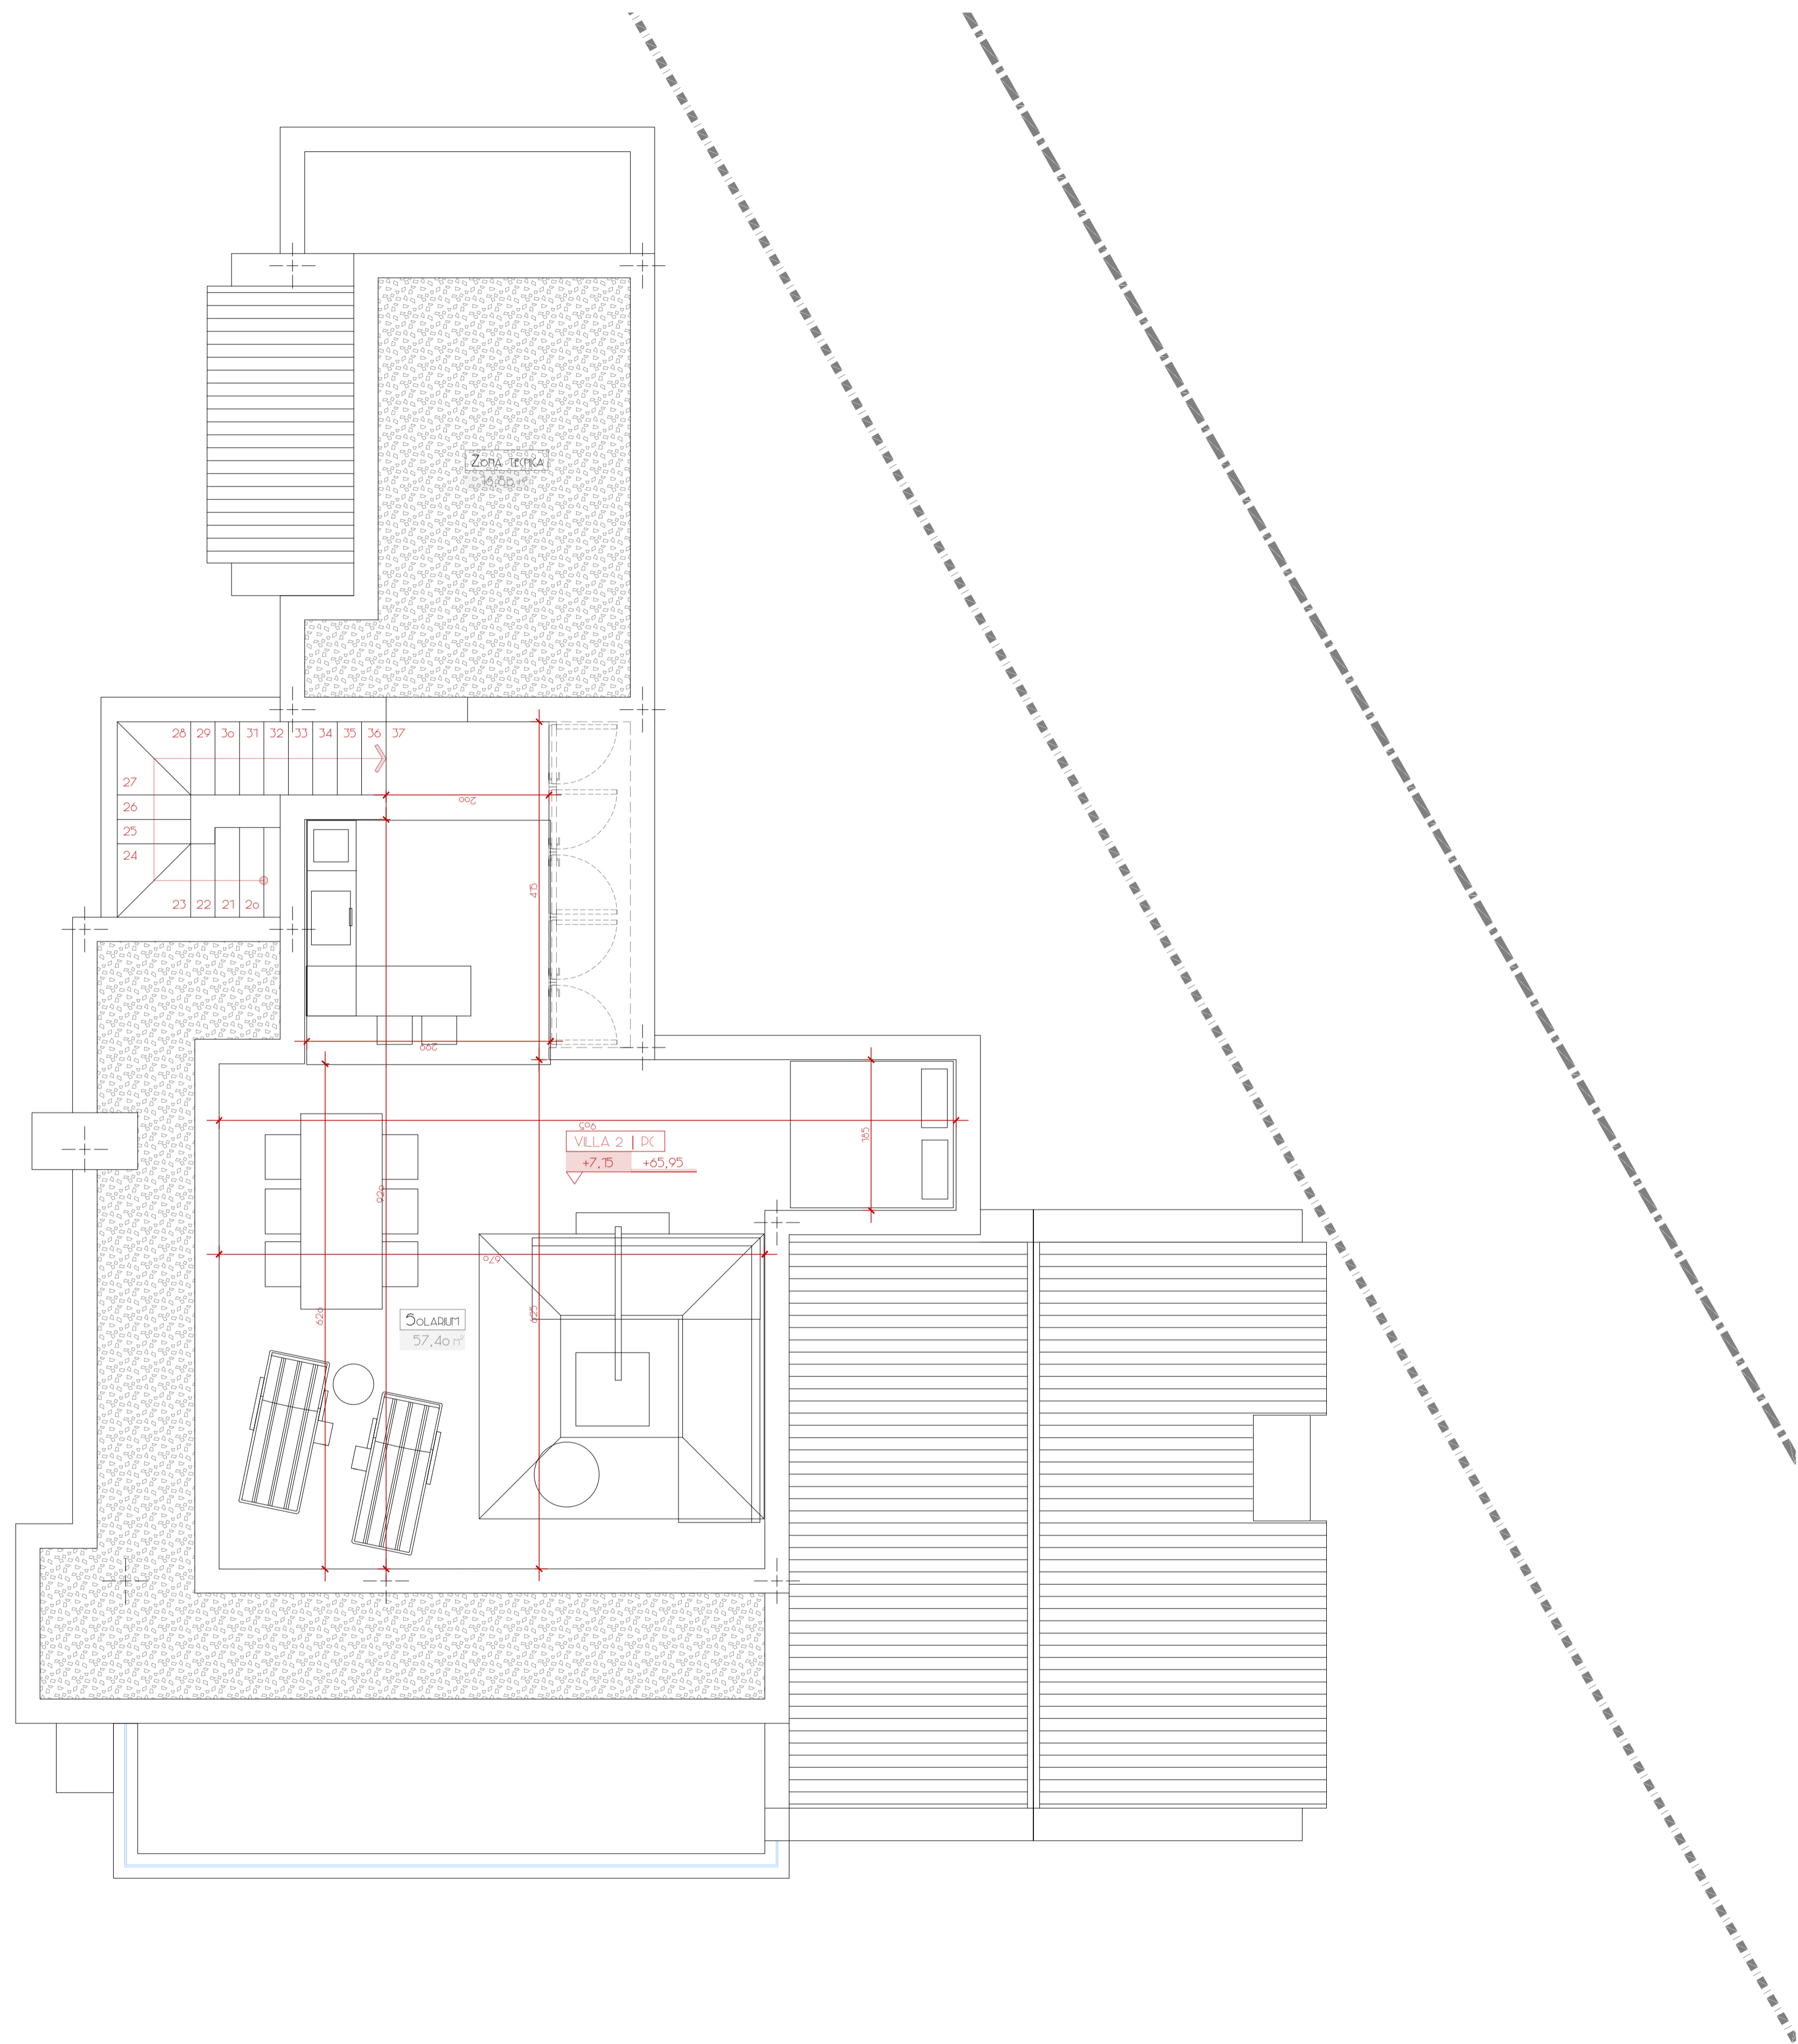

CENTROCOMERCIAL ARTELERA (CASA RUSSA)
 PASEO MARBELLA 1, MARBELLA (SPAIN)
 WWW.ARQUITECTOSARTELERA.COM
 T 651 991 379
 ARQUITECTOS
 ALBERTO DOBARRUEZ MONTES

PROYECTO EJECUCIÓN


CONJUNTO DE
 5 VIVIENDAS
 UTÍLIZABLES

SITUACIÓN

URB. ALTAVOTA
 C/ ADELFA, 28
 SAN PEDRO ALBERTADA
 PARRELLA 1 MARACA

PROPIEDAD


WHITE PROPERTY
 DEVELOPMENT S.L.

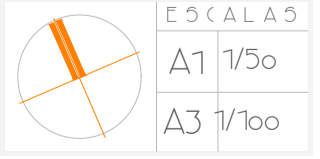

30/05/19

403
 VILLA 2
 PLANTA CUBERTA

VISADO

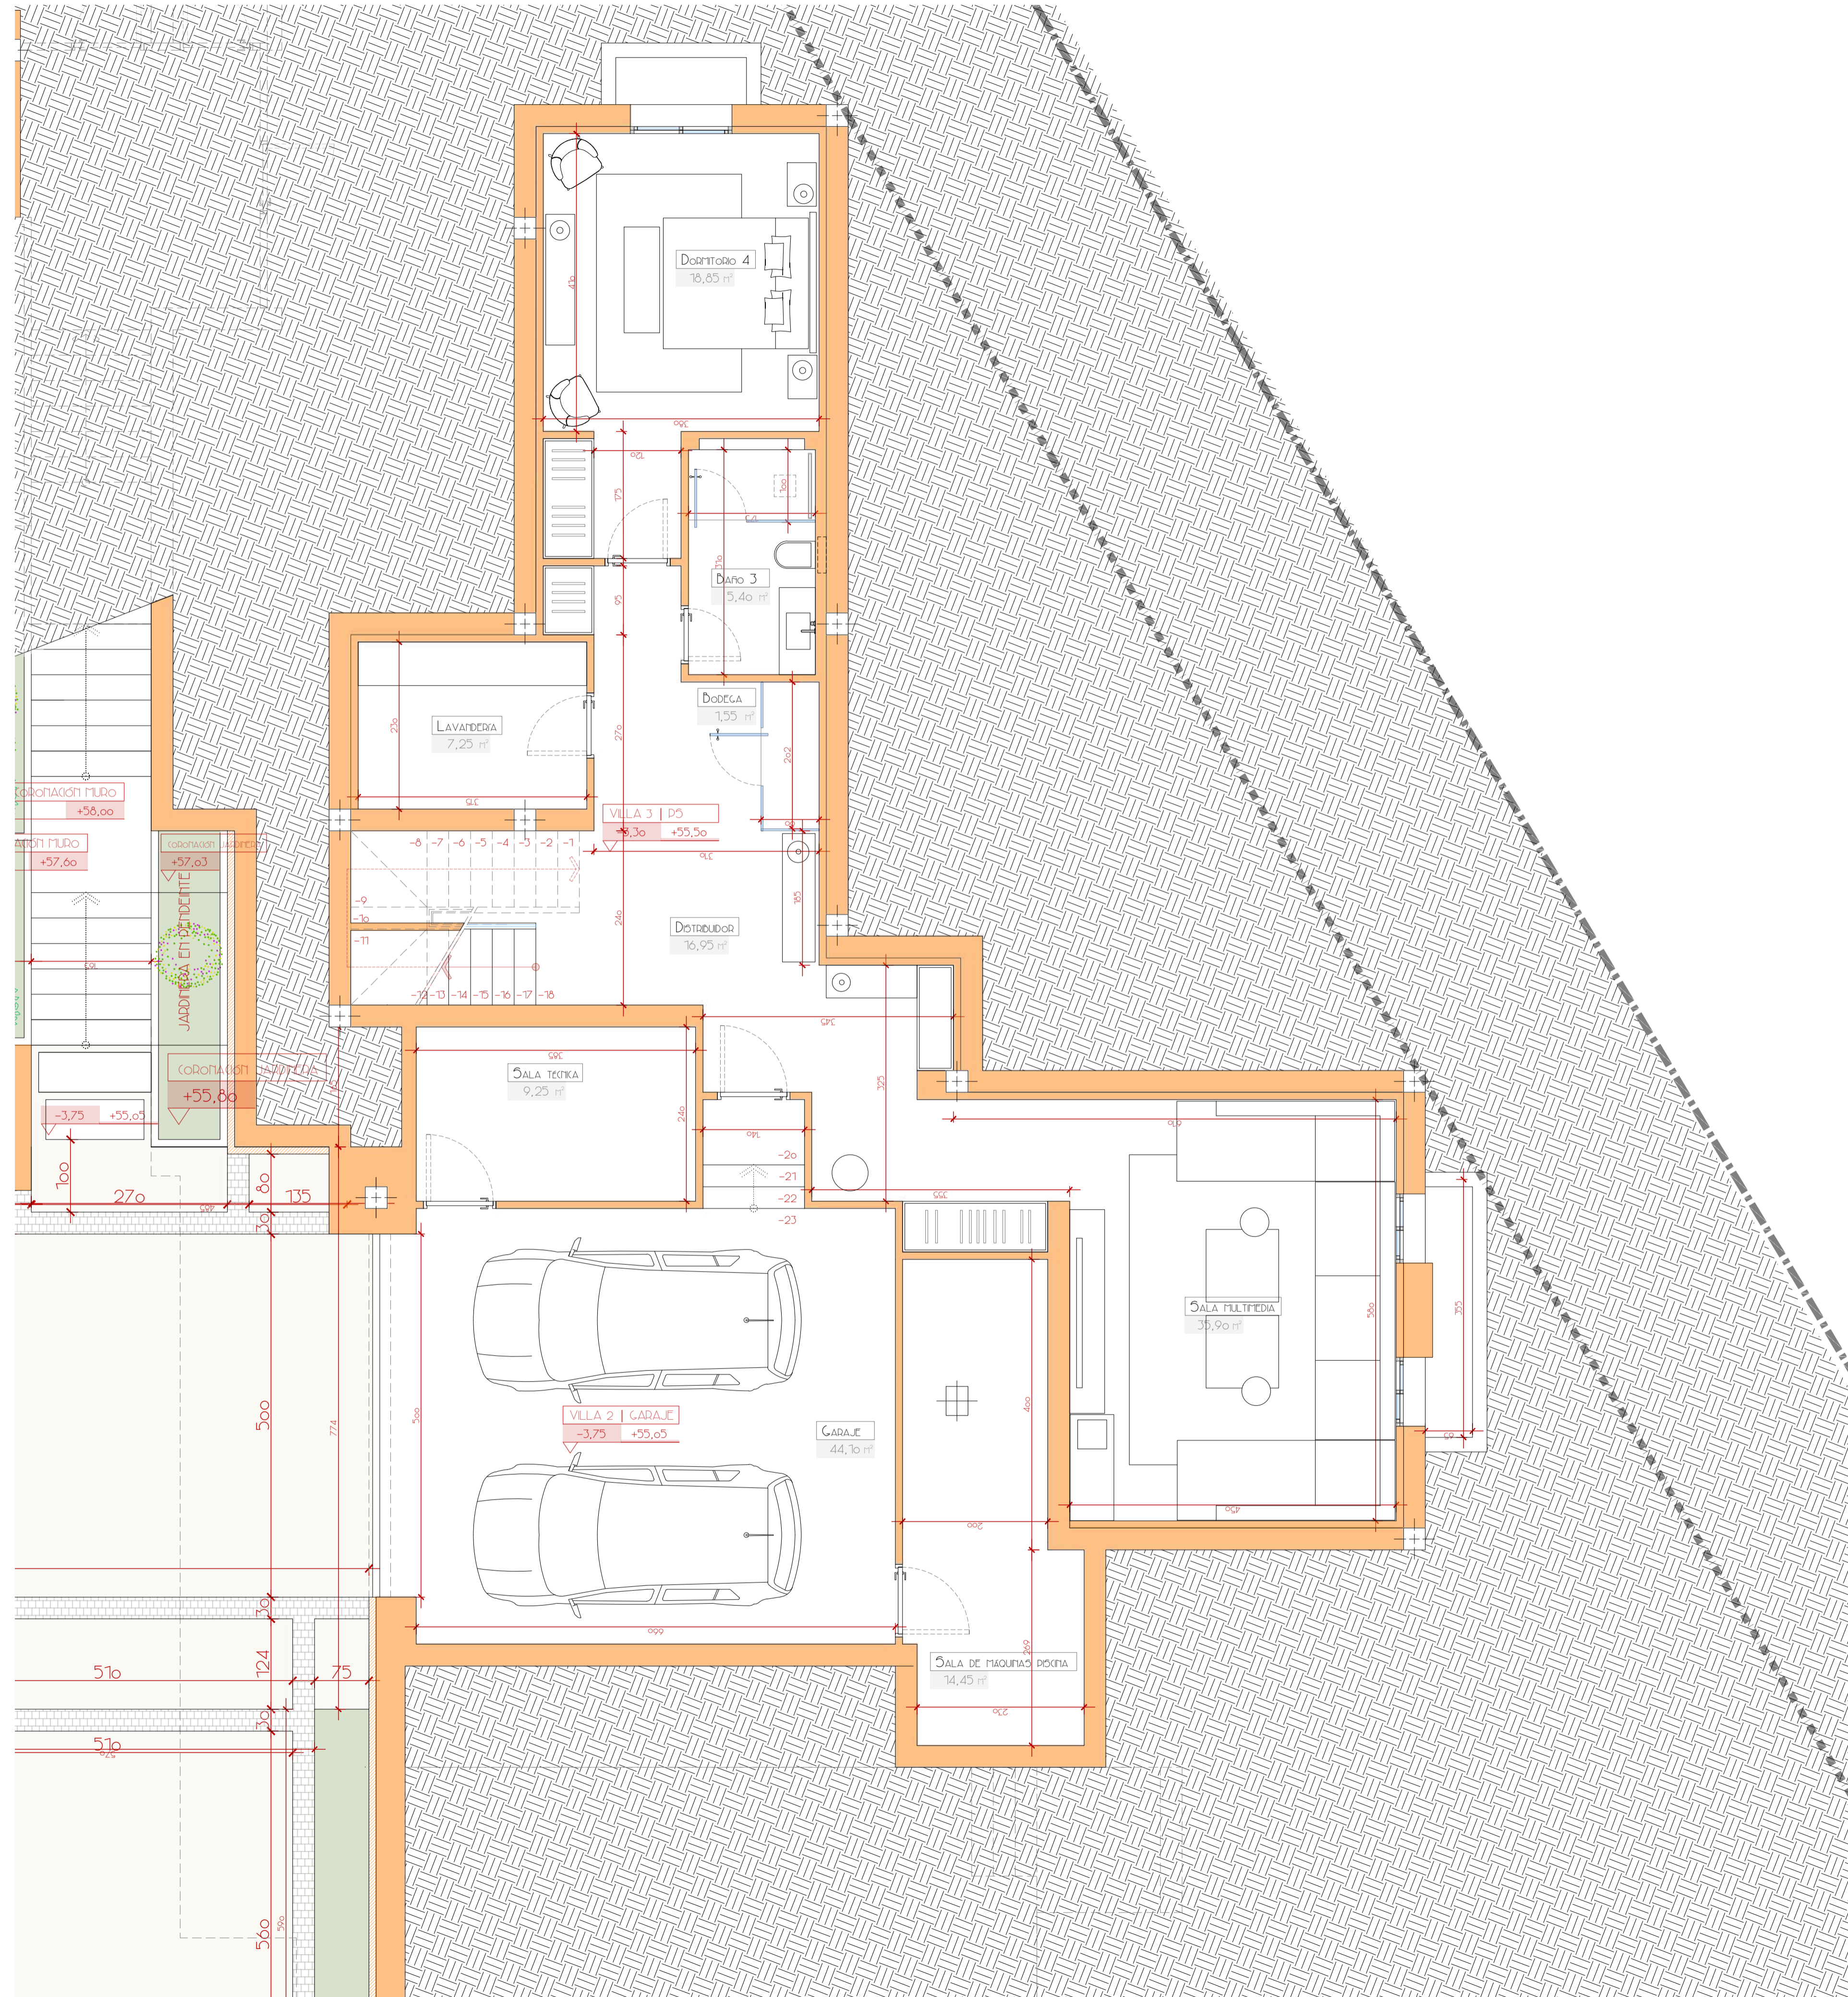

AR

CENTRO COMERCIAL AVILA LEONARDO
 PARRAL MARIELLA Y MARCELA Y OFICINA
 ADMINISTRATIVA

T 651 991 379

ARQUITECTO
 ALBERTO RODRIGUEZ MONTANO

PROYECTO EJECUCION

CONJUNTO DE
 3 VIVIENDAS
 UTILIZABLES

SITUACION

URB. ALTAVOTA
 C/ ABELLA, 28
 SAN DIEGO AL CALZADA
 PARRALLA Y MARIELLA

PROPIEDAD

WHITE PROPERTY
 DEVELOPMENT S.L.

ESCALAS


A1 1/50

A3 1/100

2023/05/12

404

VILLA 2
 PLANTA SOTANO

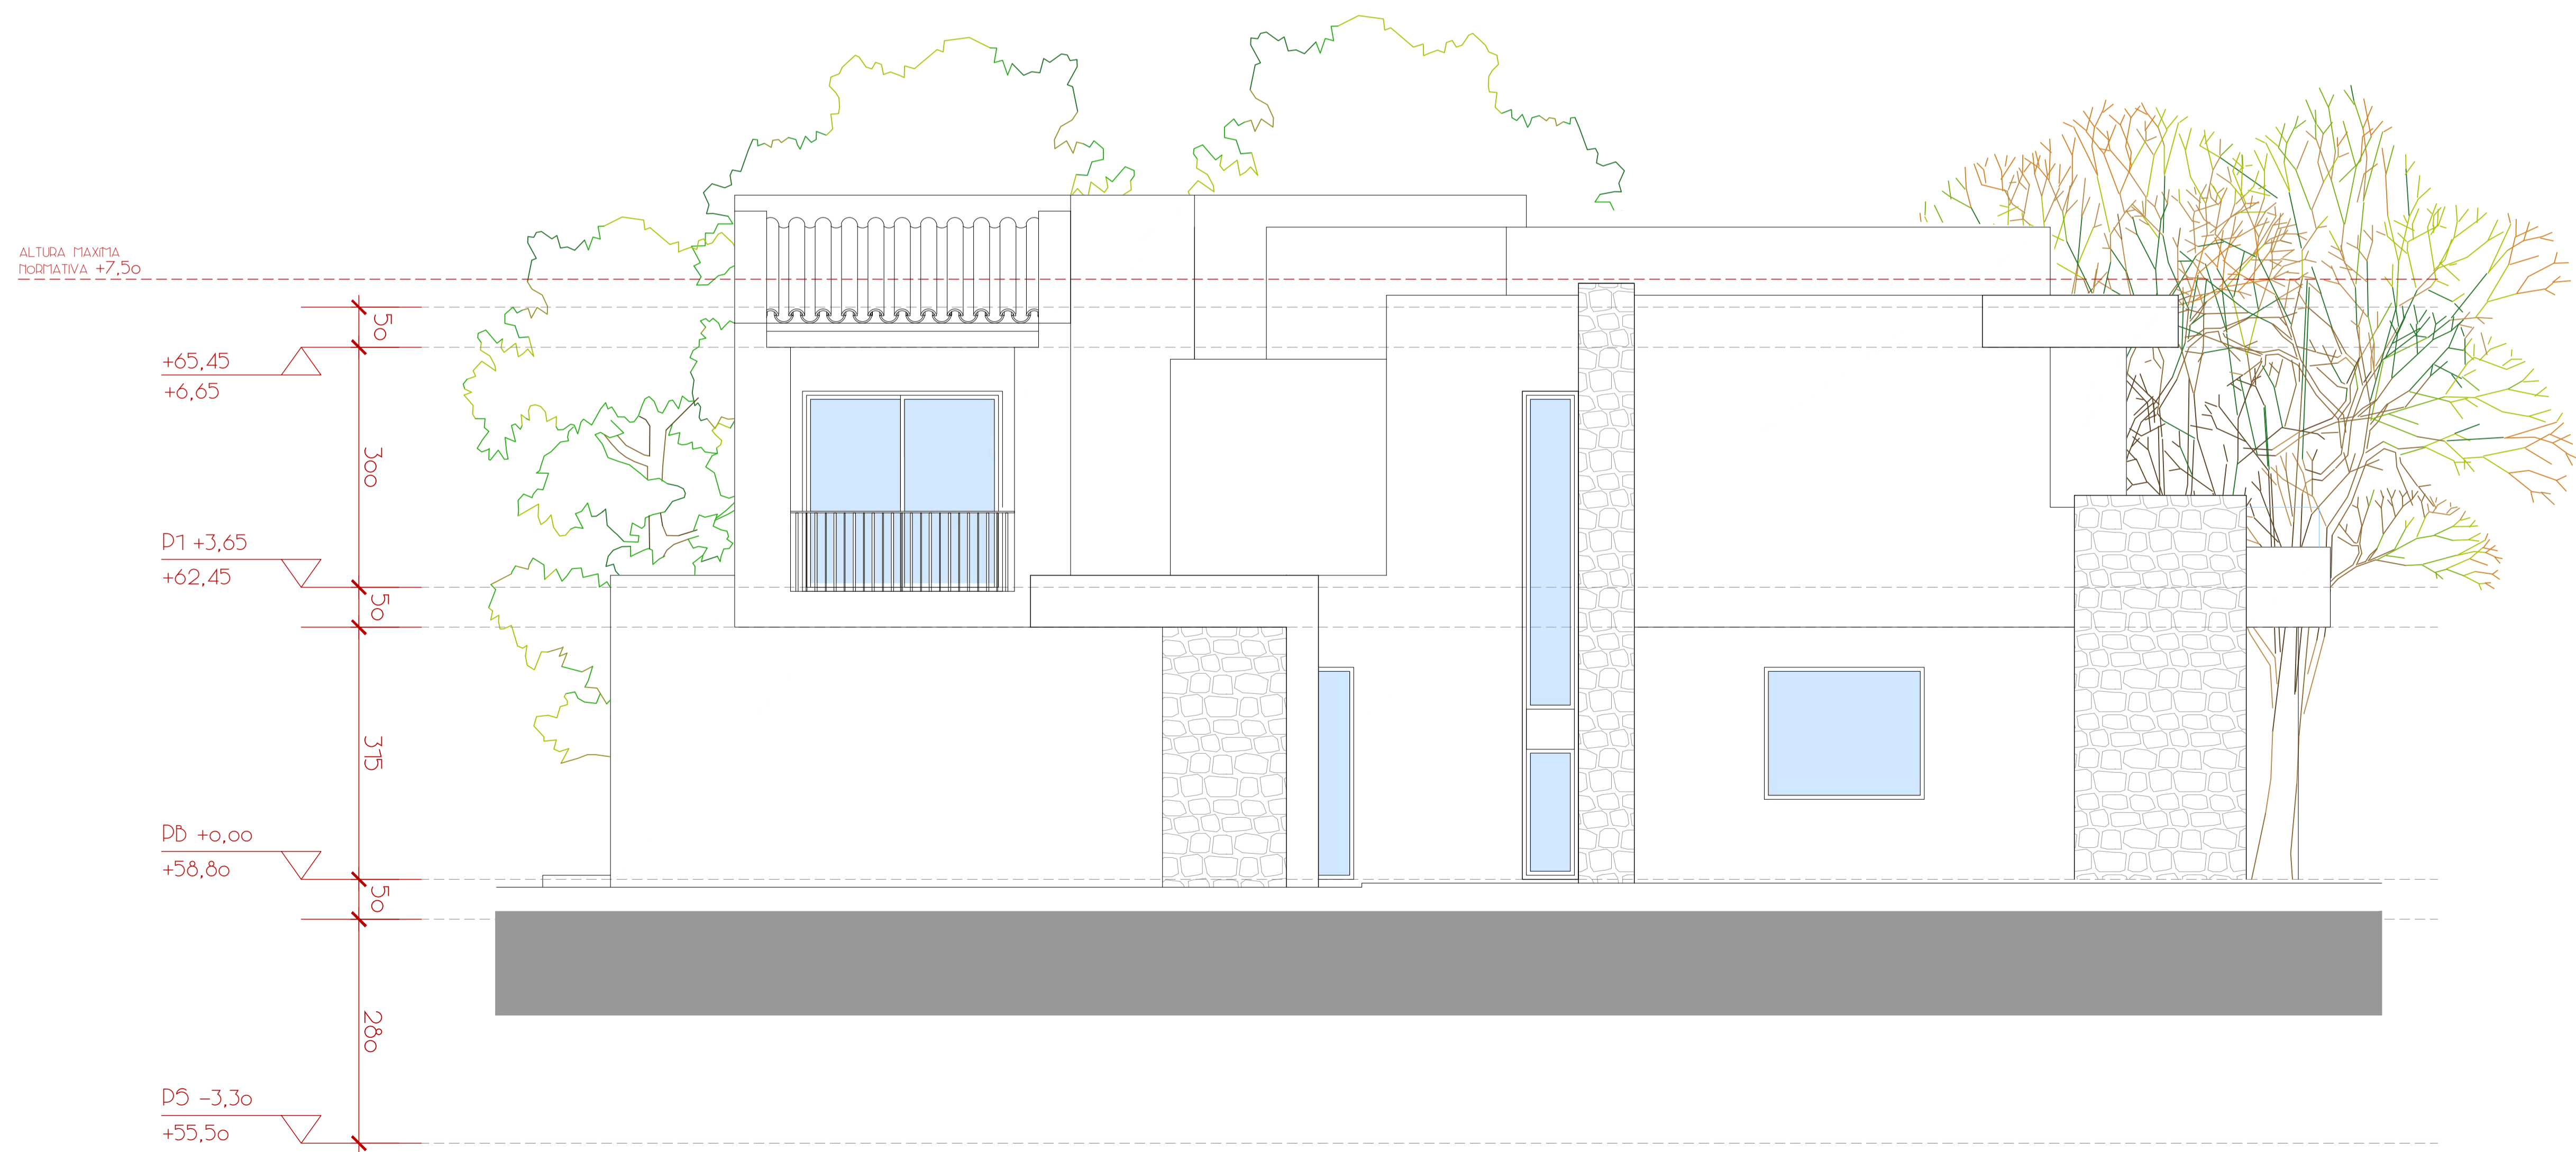

AR

CENTROCOMERCIAL ARTELIX (CASA RUBIA)
 PARRAL MARBELLA - MARBELLA - ESPAÑA
 +34 951 991 379
 ARQUITECTO

PROYECTO EJECUCIÓN

CONJUNTO DE 5 VIVIENDAS UTILIZABLES

SITUACIÓN

URB. ALTAVOTA
 C/ ABELTA, 28
 SAN PEDRO AL CASTILLO
 PARRAL MARBELLA I MARBELLA

PROPIEDAD

WHITE PROPERTY DEVELOPMENT S.L.

ESCALAS
 A1 1/50
 A3 1/100

FECHA 2023/05/12
 405
 VILLA 2
 ALZADOS

VISADO

ALTURA MÁXIMA
NORMATIVA +7,50

+65,45
+6,65

D1 +3,65
+62,45


DB +0,00
+58,80

D5 -3,30
+55,50

300

315

280

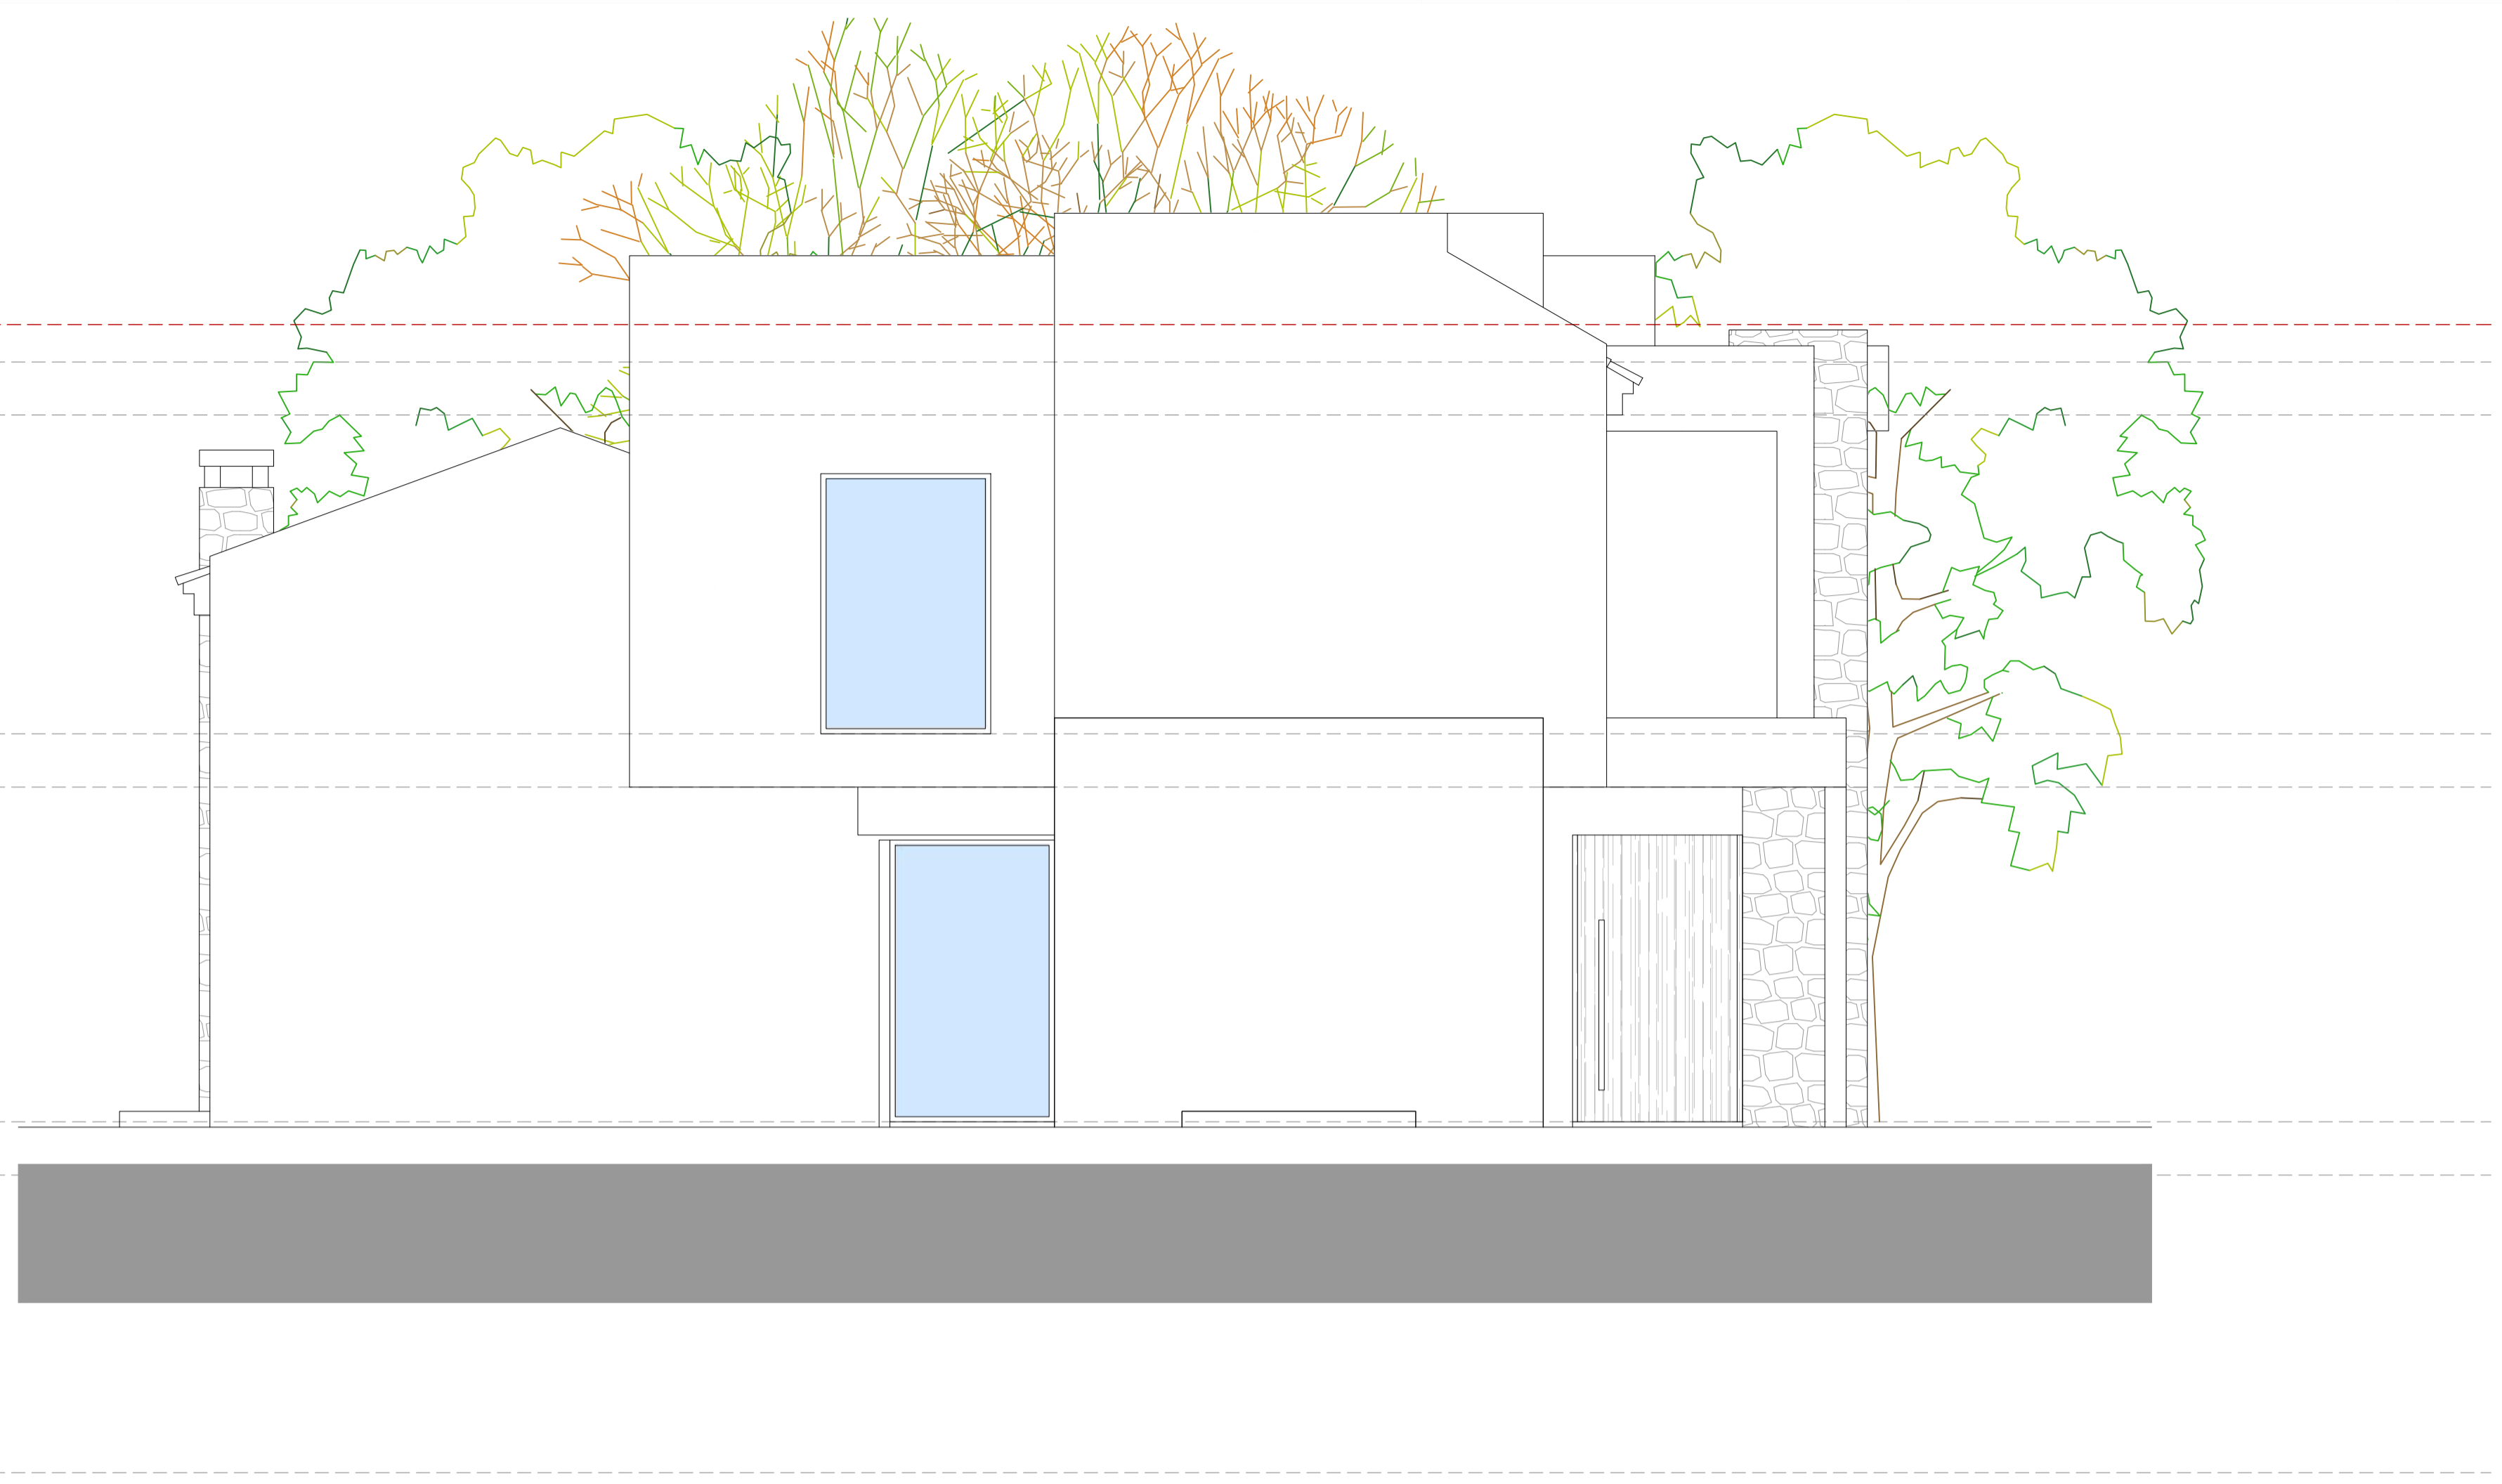

ALTURA MÁXIMA
NORMATIVA +7,50

+65,45
+6,65

D1 +3,65
+62,45

DB +0,00
+58,80

D5 -3,30
+55,50

300

315

280



AR

CENTROCOMERCIAL ARTELUXA (CASA RÚDOLFO)
PARRAL DE SAN PEDRO ALBERTO ALBERTO ALBERTO
M 651 991 379
ARQUITECTO

PROYECTO EJECUCIÓN

CONJUNTO DE
5 VIVIENDAS
UTILIZABLES

SITUACIÓN
URB. ALTAVOTA
C/ ABELTA, 28
SAN PEDRO ALBERTO ALBERTO ALBERTO ALBERTO

PROPIEDAD
WHITE PROPERTIT
DEVELOPMENT S.L.

ESCALAS
A1 1/50
A3 1/100

FECHA 2023/05/12
406
VILLA 2
ALZADOS