

**AR**  
 CENTRO COMERCIAL REALIZA CADA RUEDA  
 PASEO MARBELLA 1, MARBELLA 1 (SPAIN)  
 WWW.ARQUITECTOSAR.COM

T 651 991 379  
**ARQUITECTOS**  
 ALBERTO RODRIGUEZ MONTES

PROYECTO EJECUCIÓN

CONJUNTO DE 3 VIVIENDAS UNIFAMILIARES

SITUACIÓN

URB. ALTAVOTA  
 C/ ABELTA, 28  
 SAN PEDRO AL CASTAÑO  
 PARRELLA 1 MARLAGA

PROPIEDAD


WHITE PROPERTIT DEVELOPMENT S.L.

ESCALAS  
 A1 1/50  
 A3 1/100

2023/03/25

**501**  
 VILLA 3  
 PLANTA DAJA

VISADO

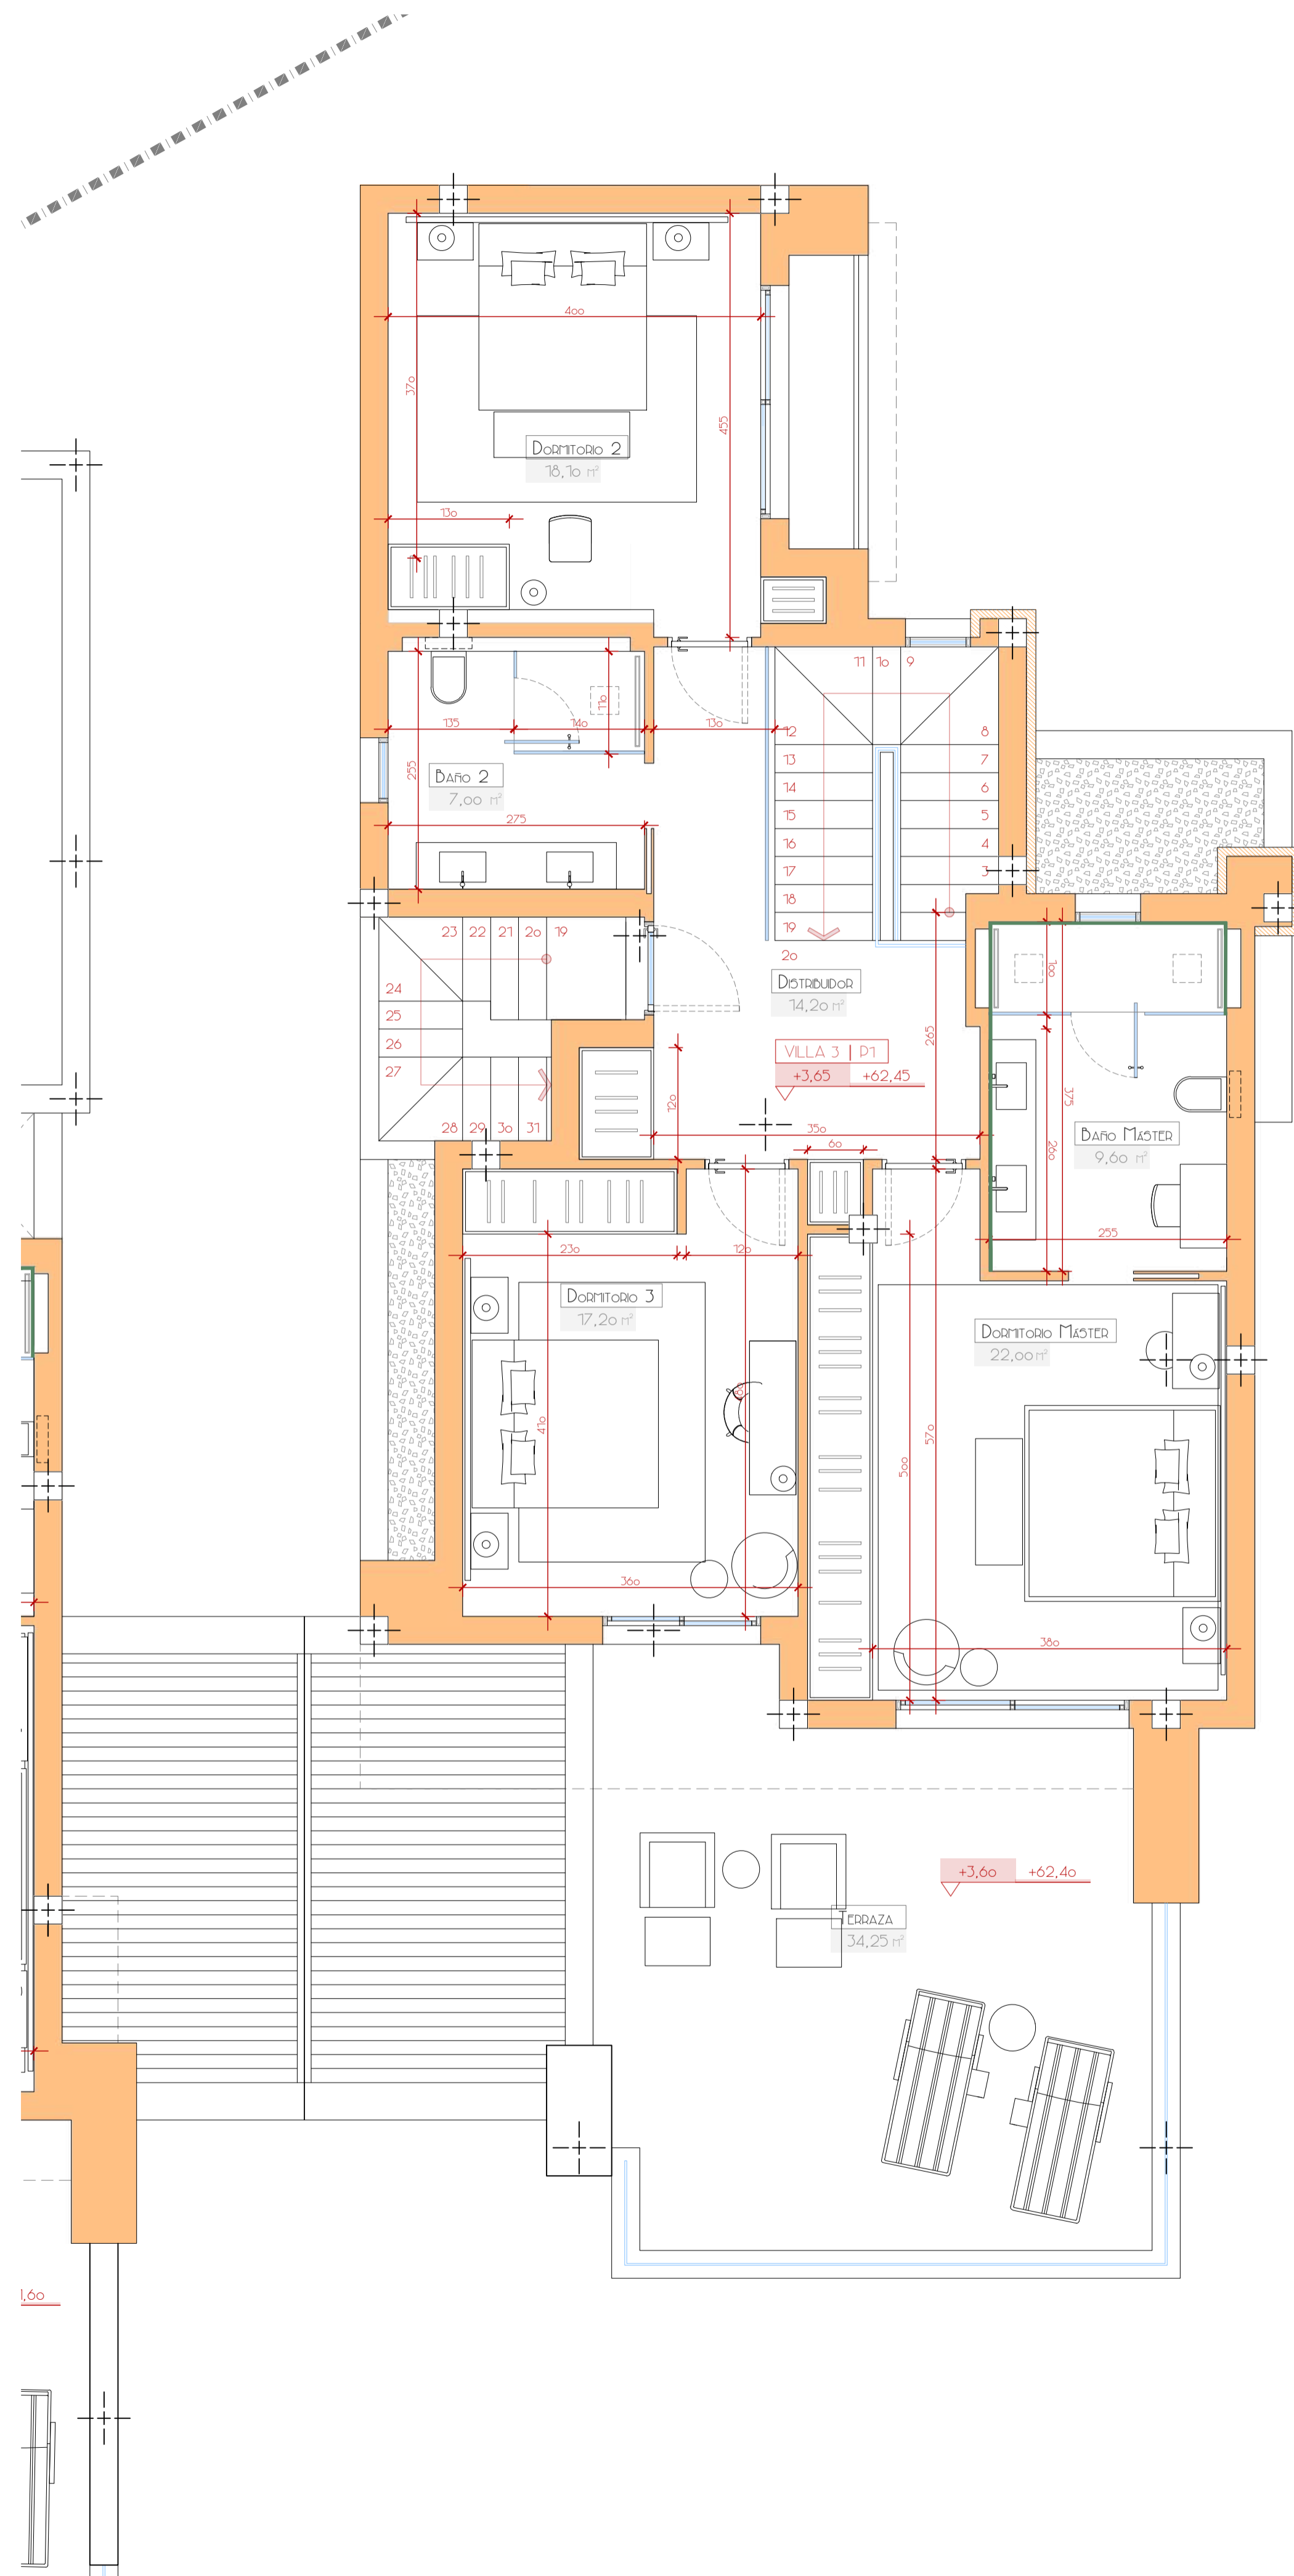

CENTROCOMERCIAL REJILLA (CASA RUBIA)  
 PARRERA MARBELLA - MÁLAGA (SPAIN)  
 +34 951 991 379  
**ARQUITECTO**  
 ALBERTO RODRIGUEZ MONTAÑO

PROYECTO EJECUCIÓN


CONJUNTO DE 5 VIVIENDAS UNIFAMILIARES

SITUACIÓN

URB. ALTAVOTA  
 C/ ABELTA, 28  
 SAN PEDRO AL CASTILLO  
 PARRERA | MÁLAGA


PROPIEDAD

WHITE PROPERTY DEVELOPMENT S.L.

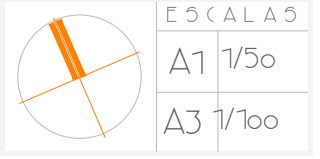

502  
 VILLA 3  
 PLANTA ALTA

VISADO

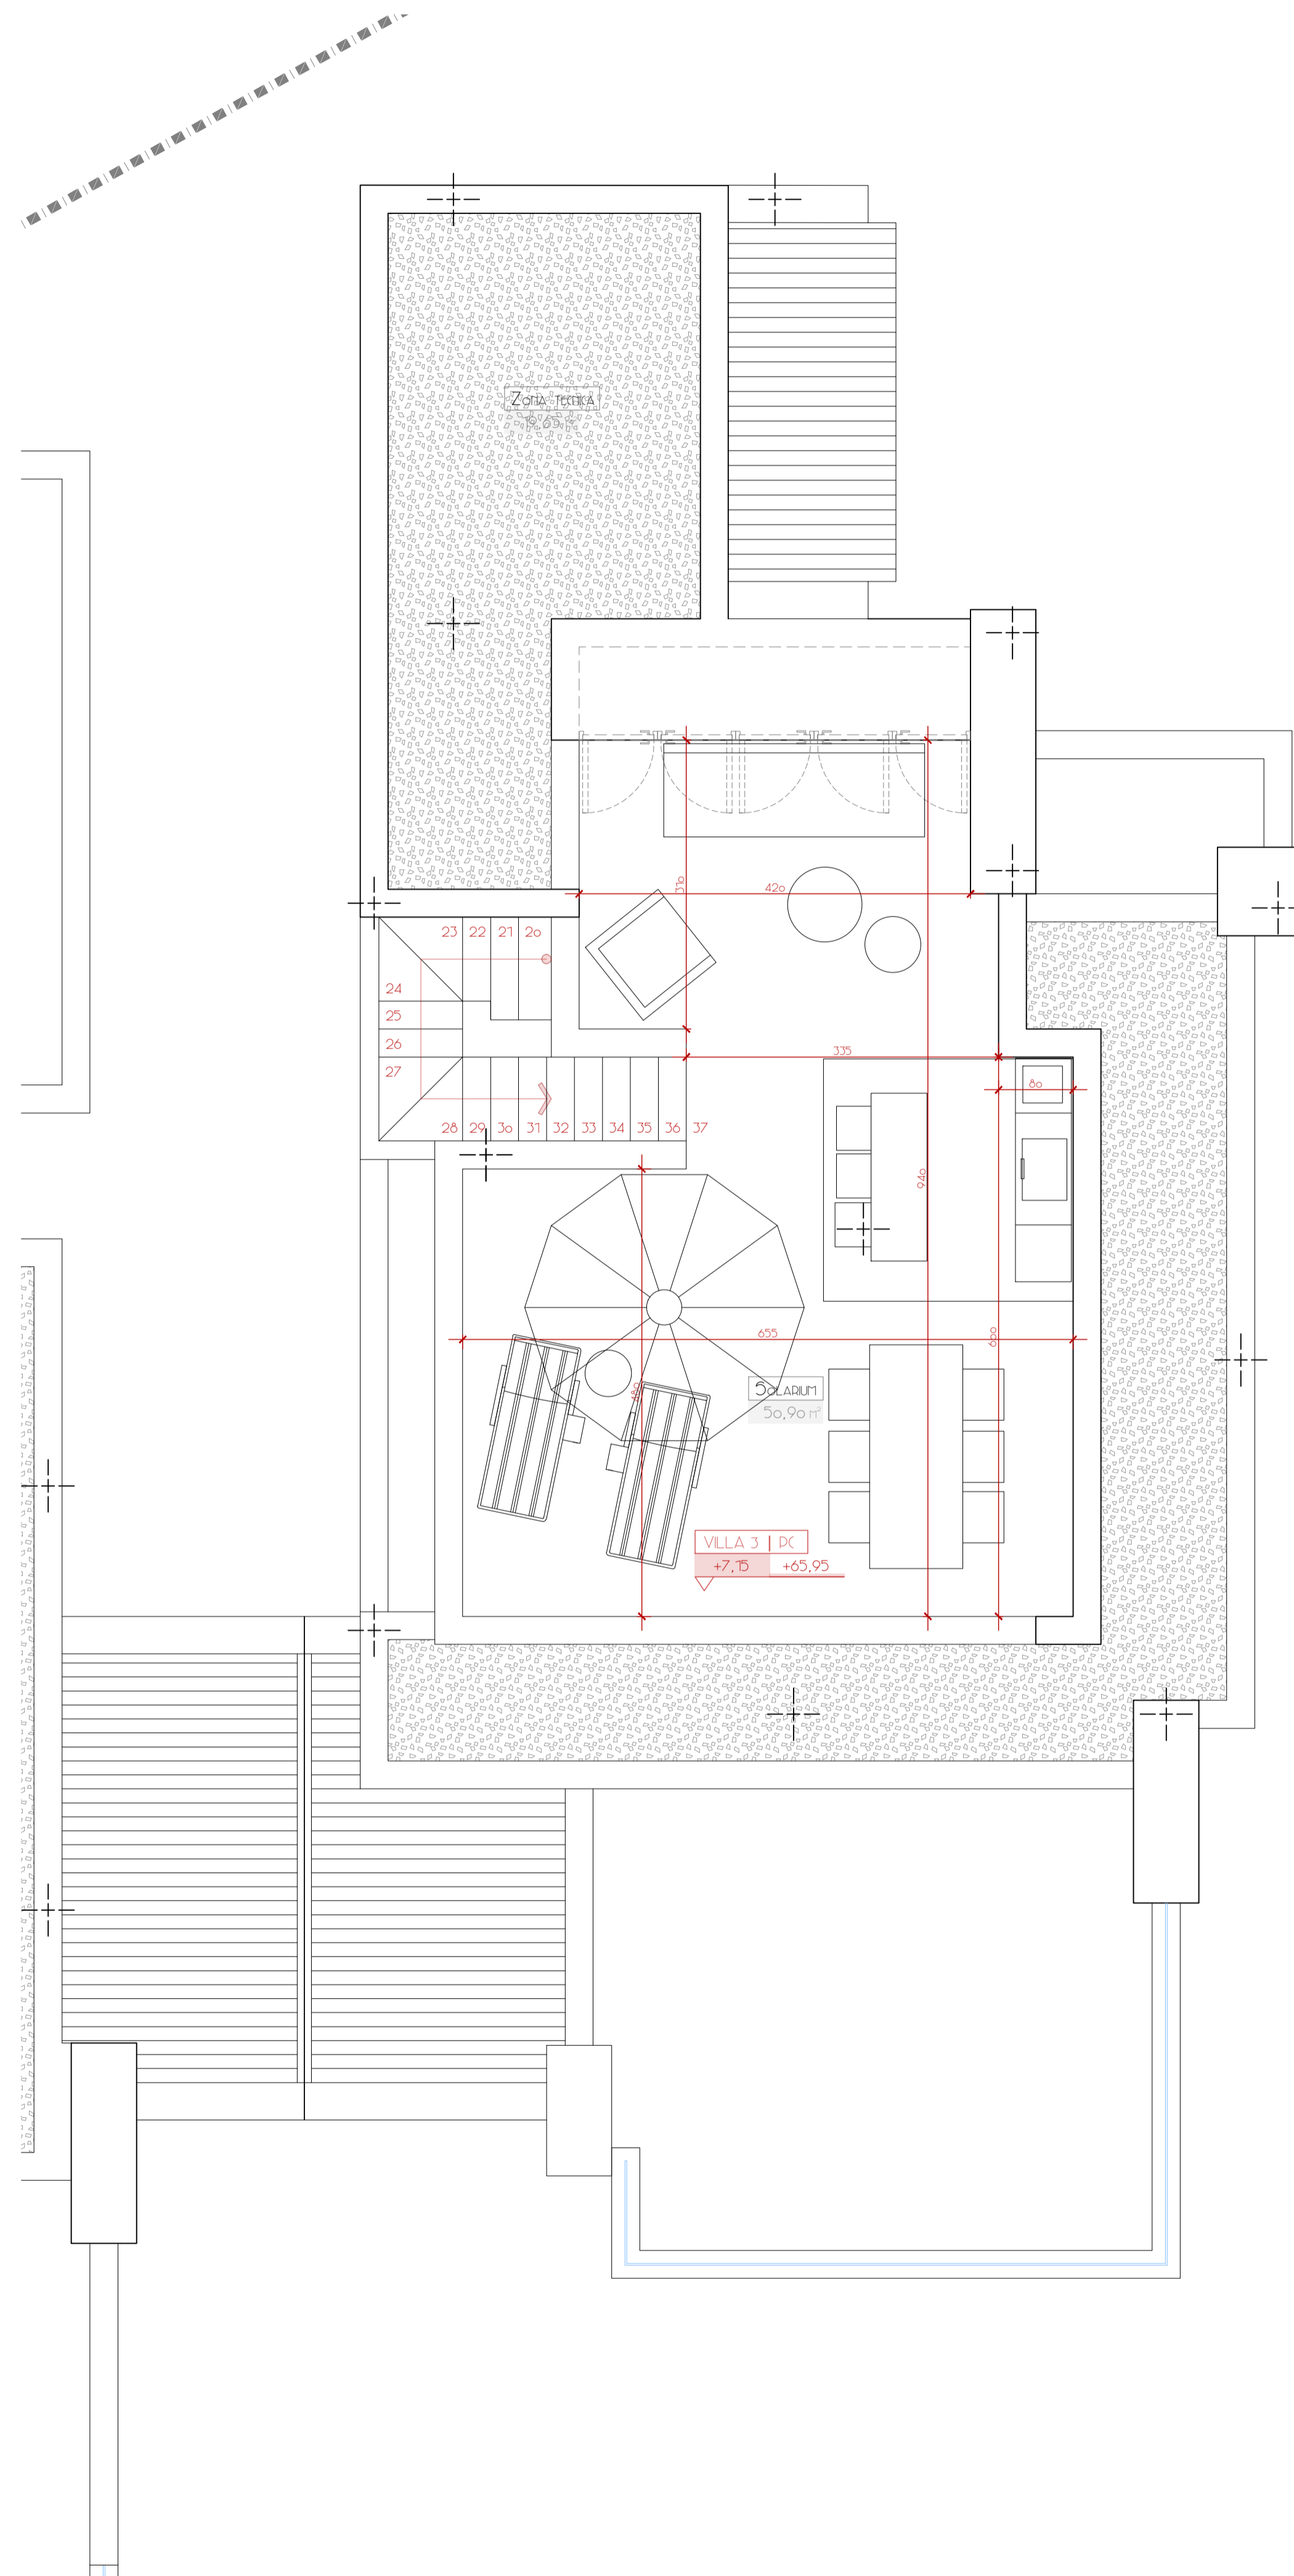

PROYECTO EJECUTIVO


CONJUNTO DE 3 VIVIENDAS UTILIZABLES

SITUACION

URB. ALTAVOTA C/ ABELTA, 28 SAN PEDRO AL CASTILLO MARBELLA | MÁLAGA


PROPIEDAD

WHITE PROPERTY DEVELOPMENT S.L.

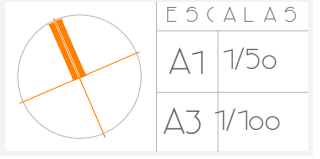

503  
VILLA 3  
PLANTA CUBIERTA

VISADO

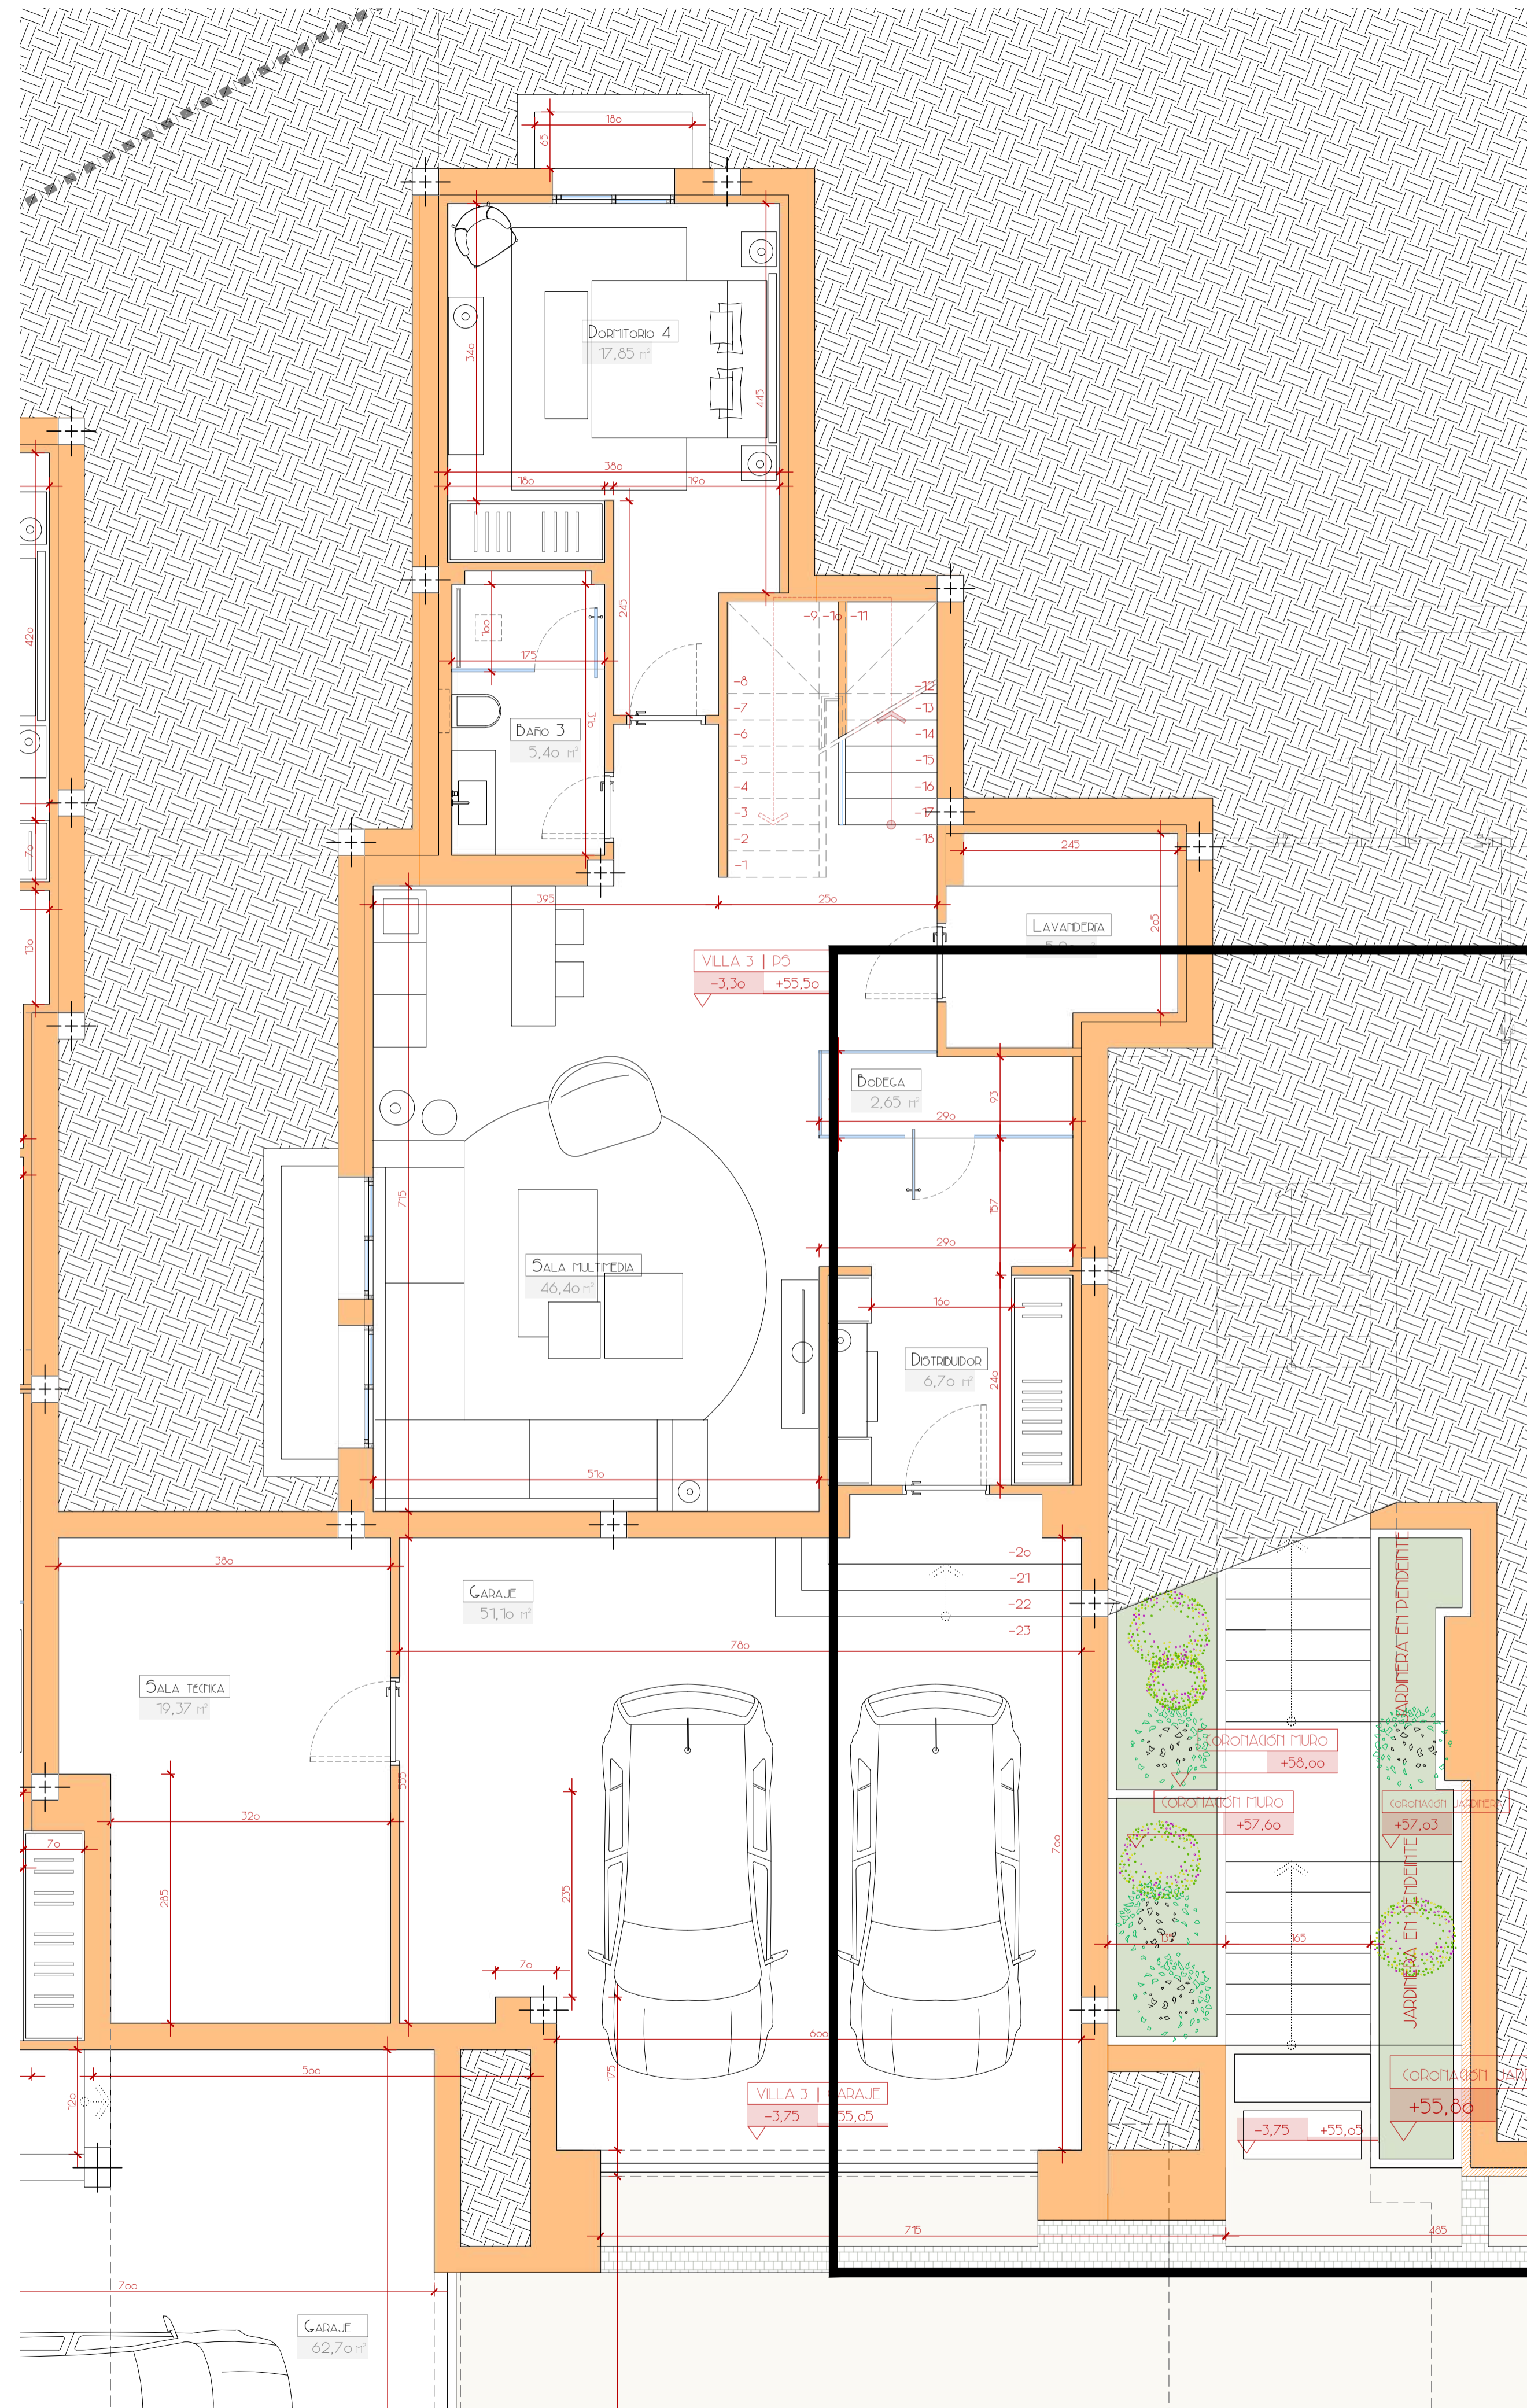


CENTRO COMERCIAL AVILA CANTABRIA  
 PARRAL MARBELLA 1 MARBELLA 1 SPAIN  
 91 651 991 379  
**ARQUITECTO**  
 ALBERTO RODRIGUEZ MONTAÑO

PROYECTO EJECUCIÓN

CONJUNTO DE  
 3 VIVIENDAS  
 URBANIZACION

SITUACION  
 URB. ALTAVOTA  
 C/ ABELTA, 28  
 SAN PEDRO AL CASTILLO  
 PARRALLA 1 MARBELLA

PROPIEDAD  
 WHITE PROPERTY  
 DEVELOPMENT S.L.

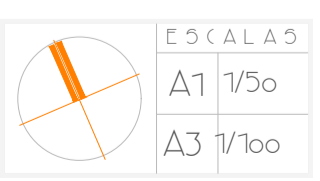

2023/03/15  
**504**  
 VILLA 3  
 PLANTA 5º FANTO

ALTURA MÁXIMA  
NORMATIVA +7,50

+65,45  
+6,65

D1 +3,65  
+62,45

DB +0,00  
+58,80

D5 -3,30  
+55,50

50

300

50

375

50

280



ALTURA MÁXIMA  
NORMATIVA +7,50

+65,45  
+6,65

D1 +3,65  
+62,45

DB +0,00  
+58,80

D5 -3,30  
+55,50

50


300

50

375

50

280

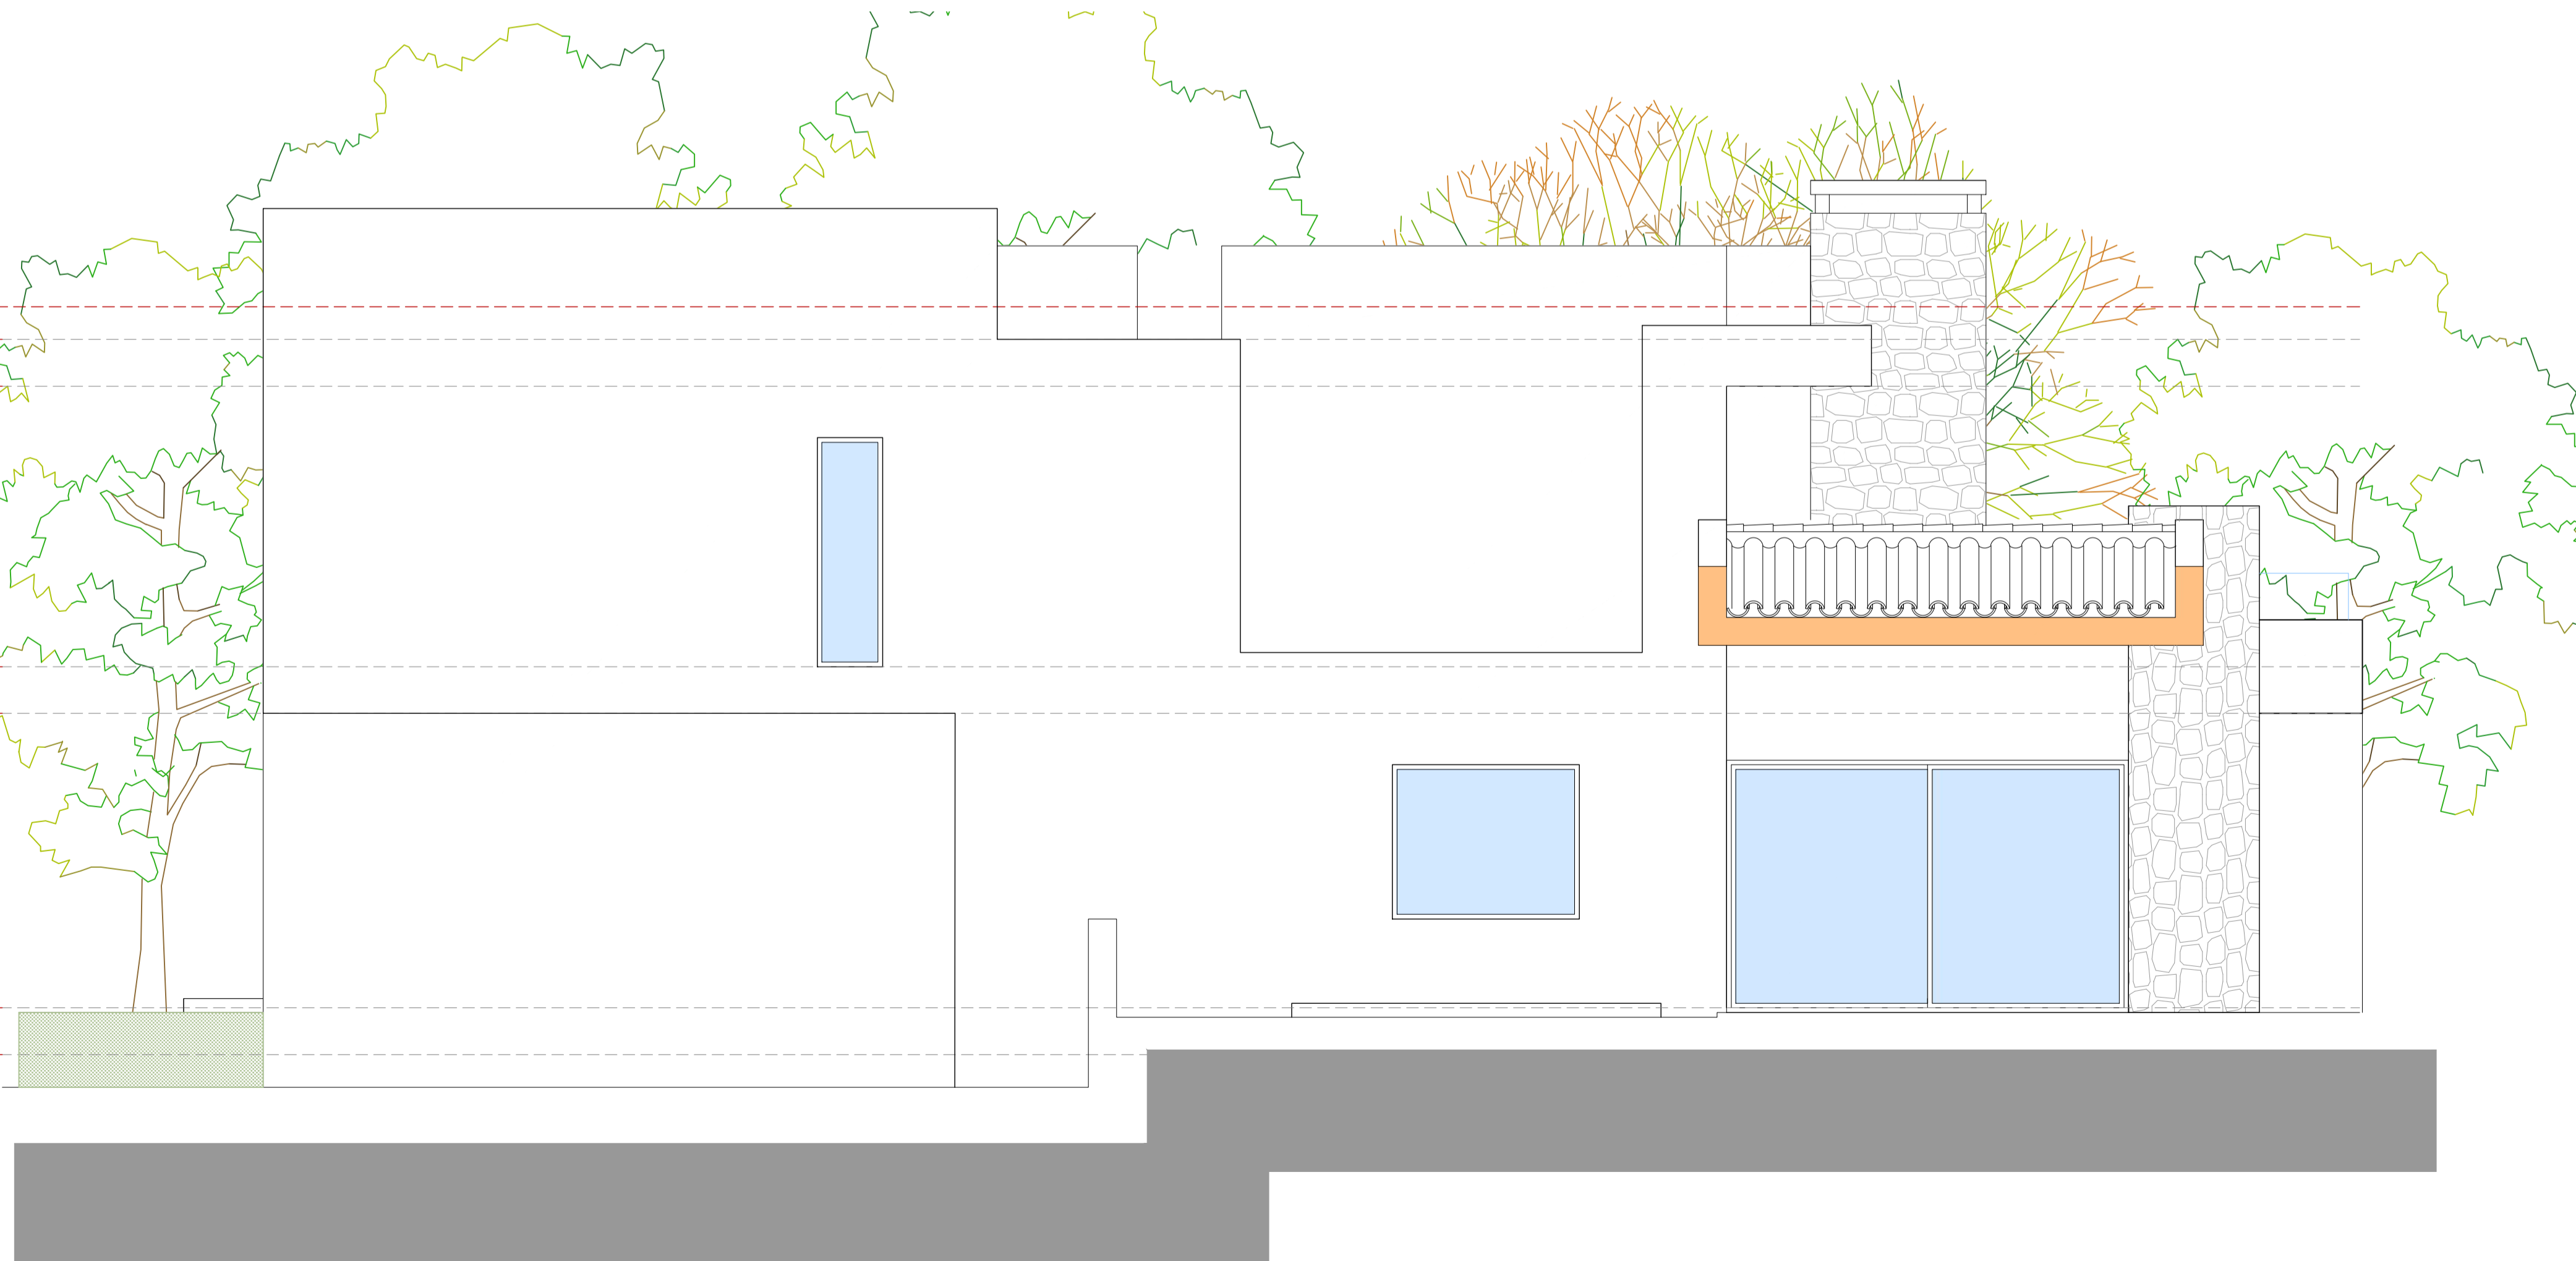

AR

CENTRO COMERCIAL REALIA CANTABRICA  
PASEO MARBELLA 1 MARBELLA (SPAIN)  
www.marbellicenter.com  
T 651 991 379  
ARQUITECTO  
ALBERTO DOBARRUEZ MONTES

PROYECTO EJECUCIÓN

CONJUNTO DE  
3 VIVIENDAS  
UTILIZABLES

SITUACIÓN

URB. ALTAVOTA  
C/ ABELTA, 28  
SAN PEDRO AL CASTAÑO  
PARRELLA I MARACA

PROPIEDAD



WHITE PROPERTY  
DEVELOPMENT S.L.

ESCALAS  
A1 1/50  
A3 1/100



FECHA 2023/03/20

505  
VILLA 3  
ALZADO

ALTURA MAXIMA  
NORMATIVA +7,50

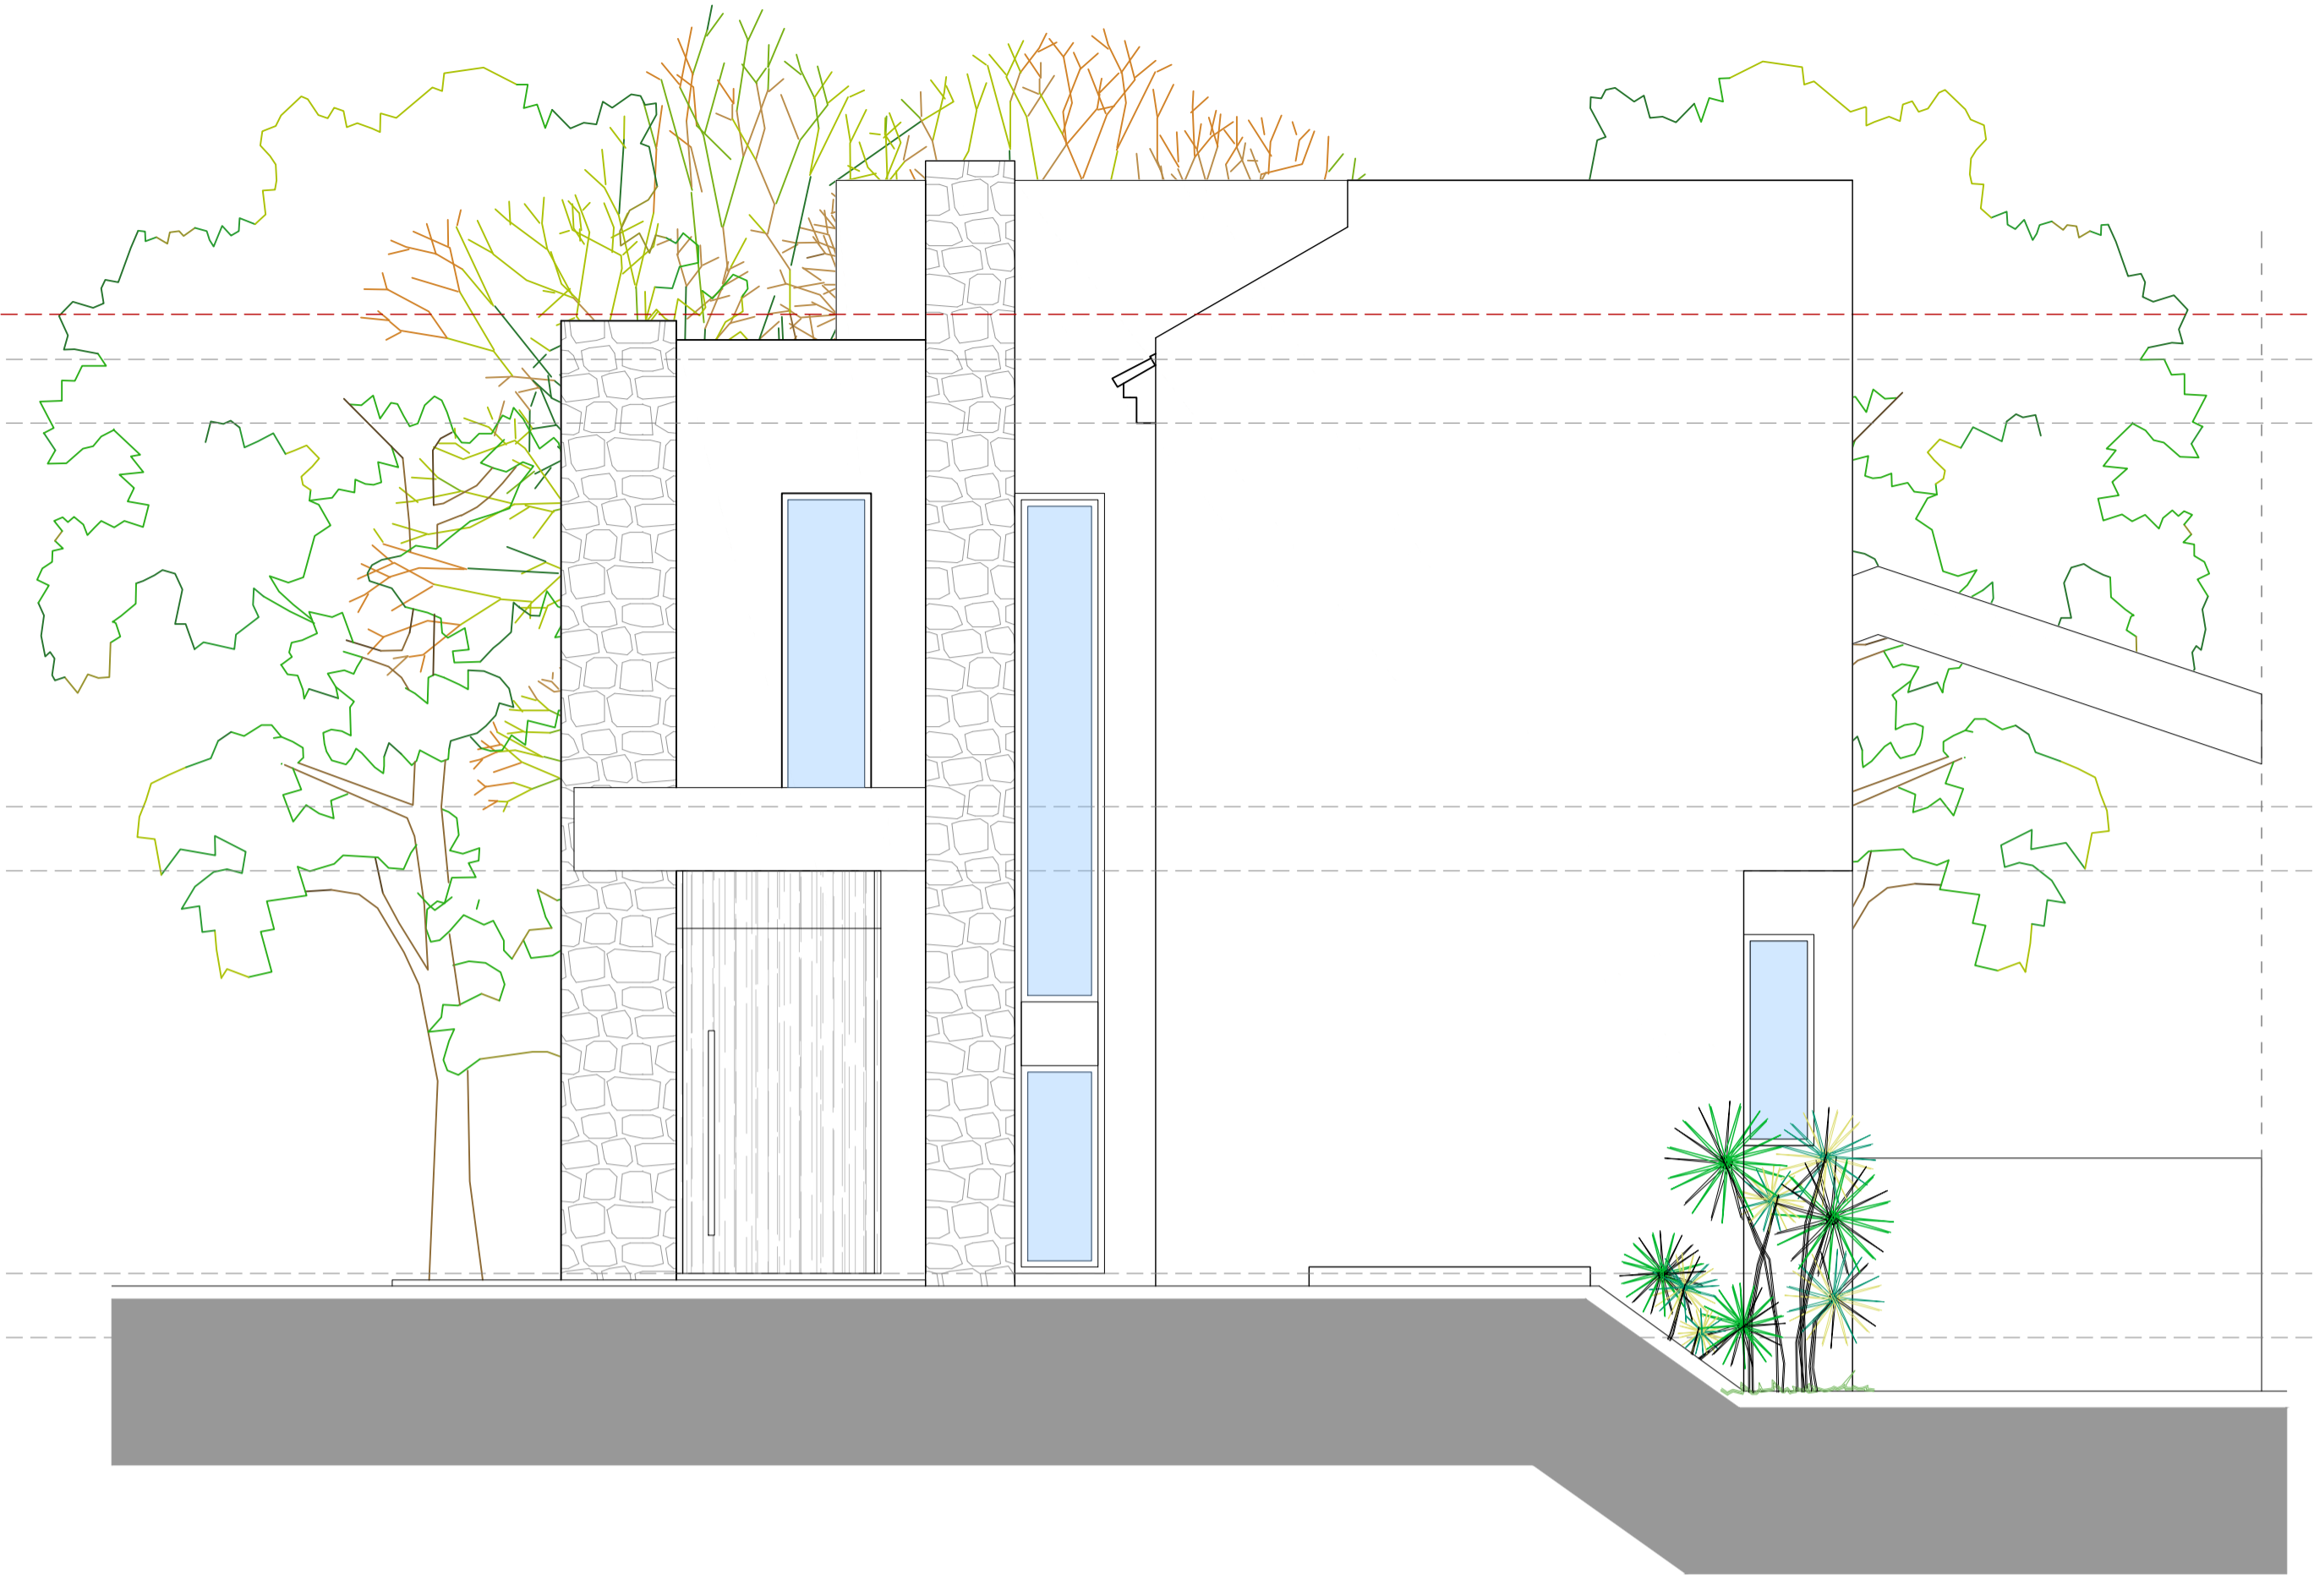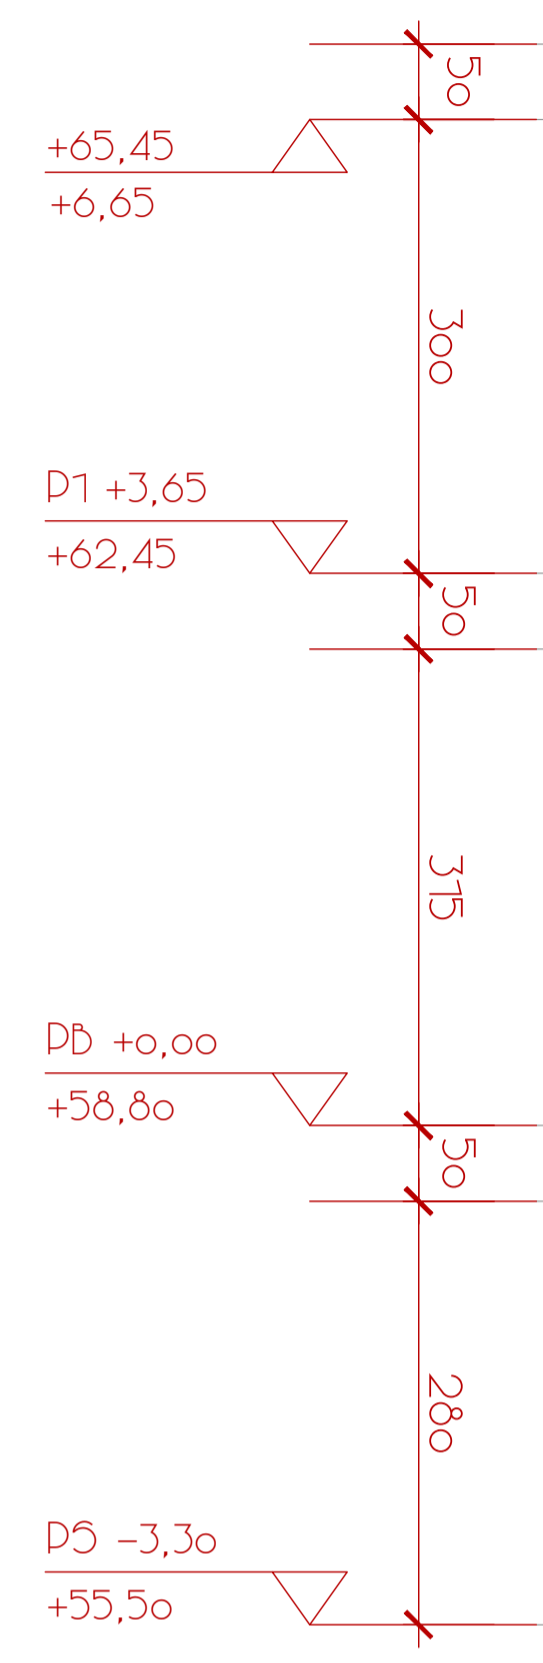

ALTURA MAXIMA  
NORMATIVA +7,50

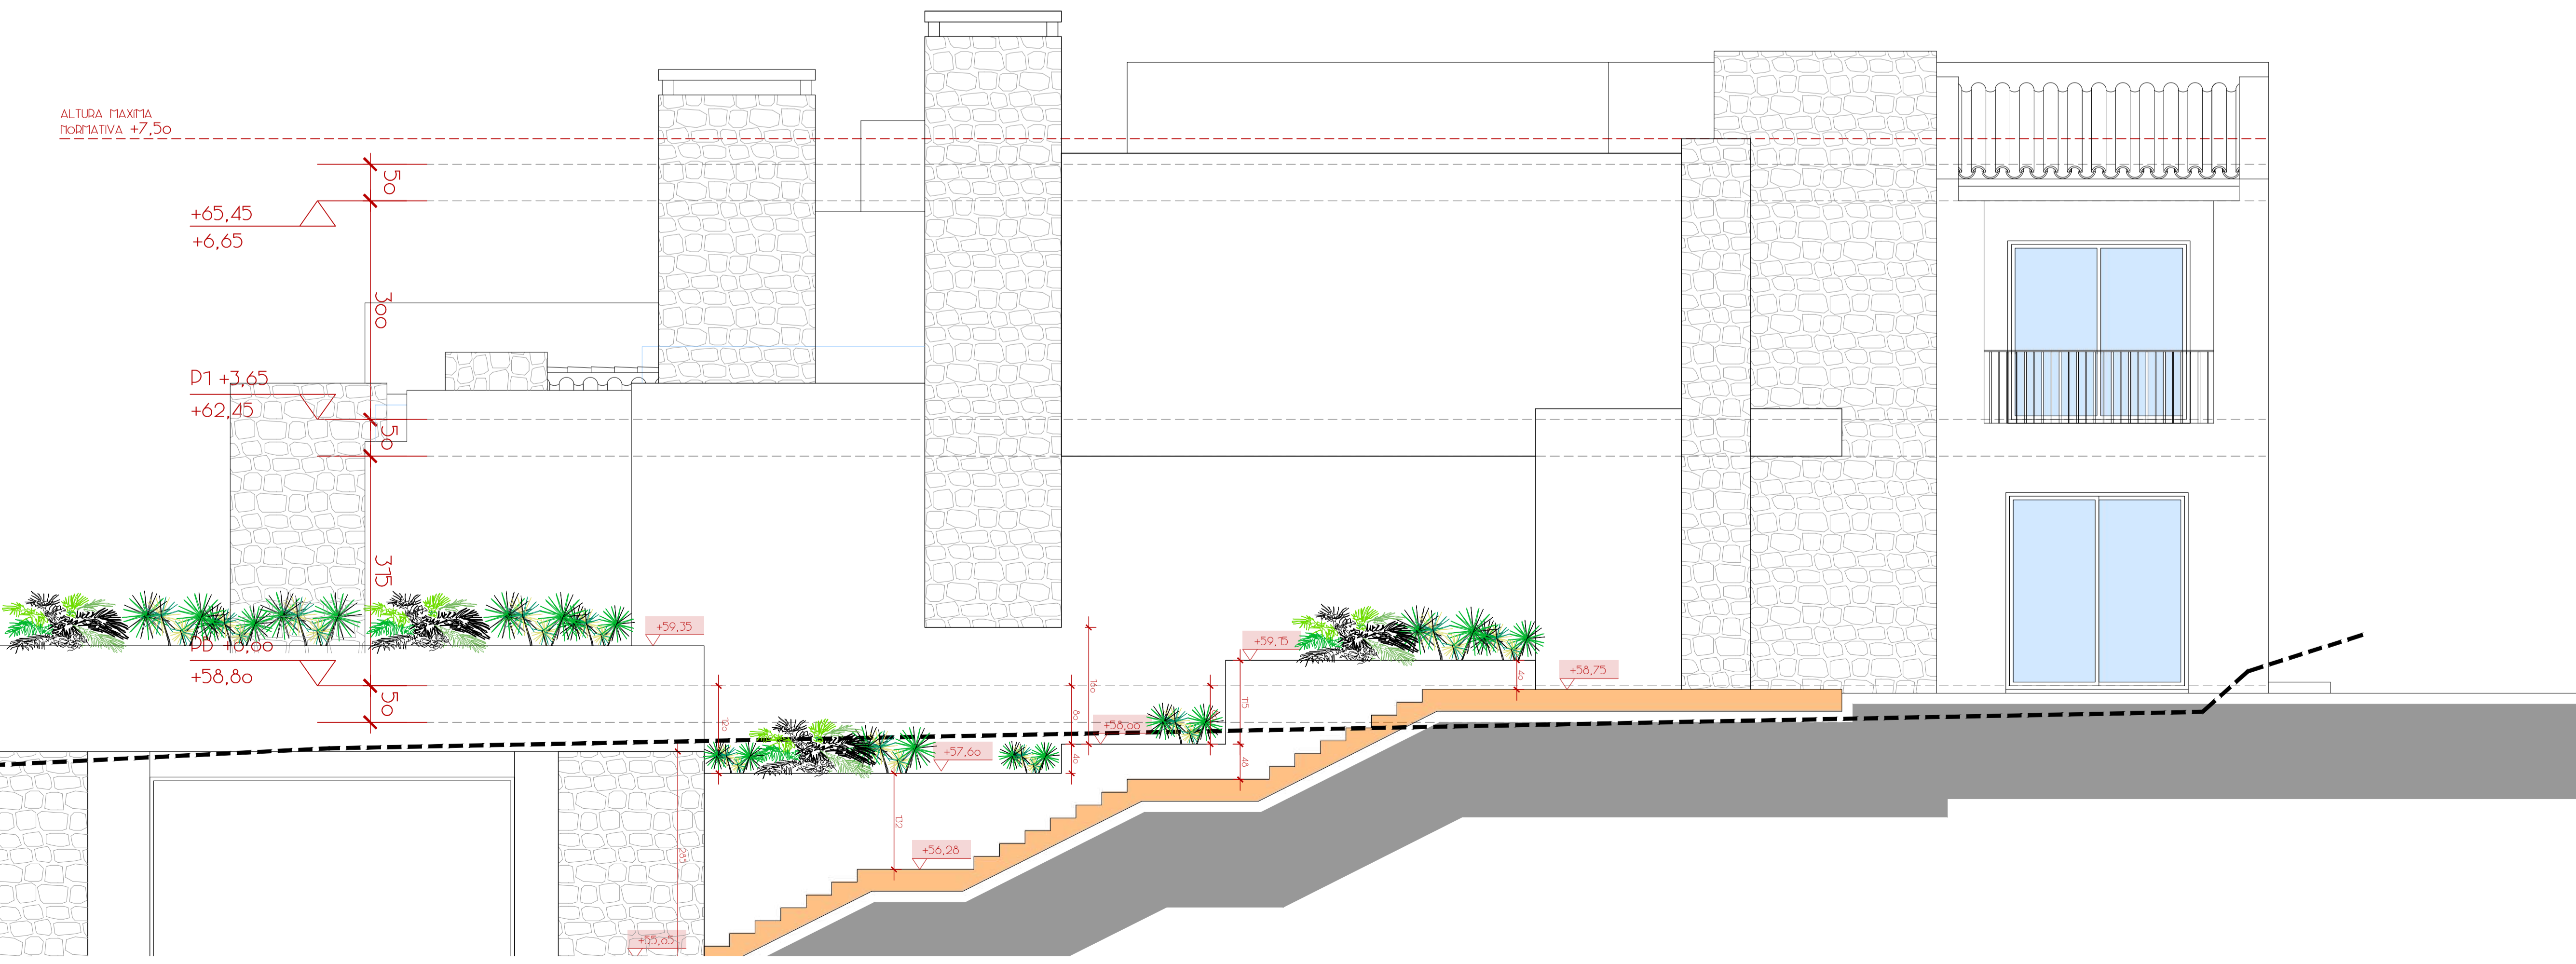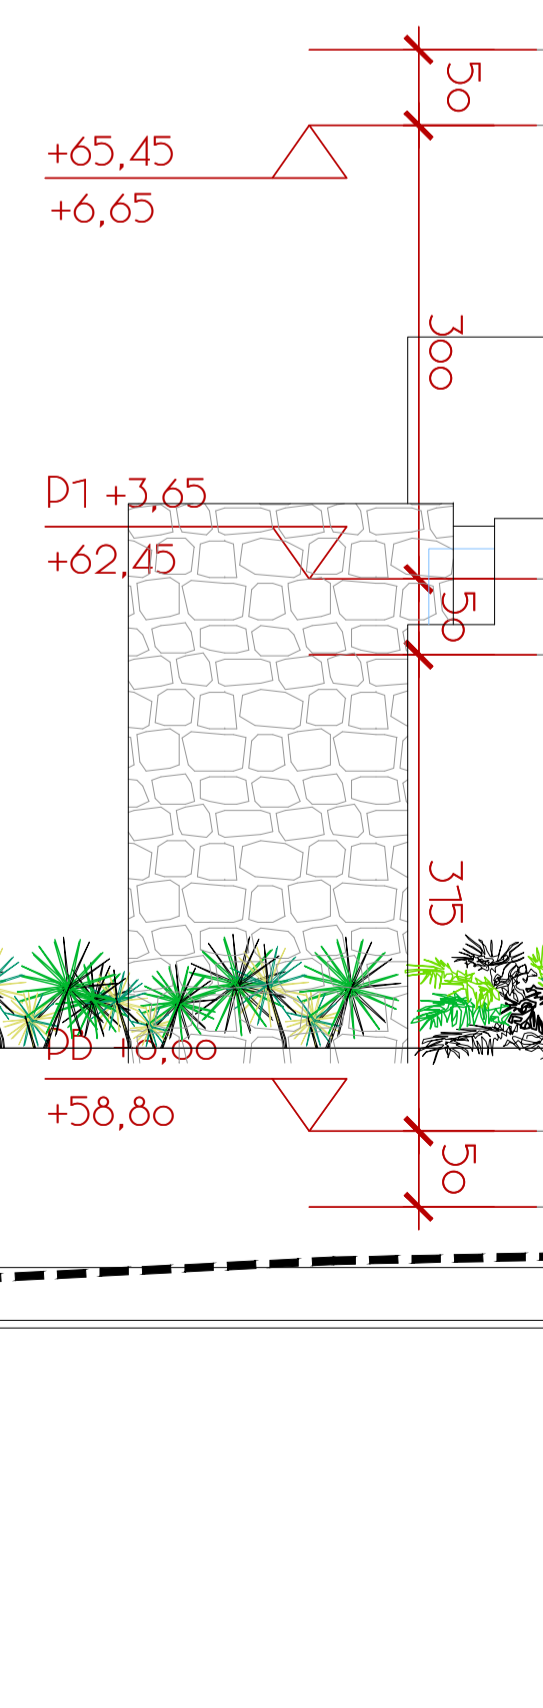

PROYECTO EJECUCION

CONJUNTO DE  
3 VIVIENDAS  
UTILIZABLES

SITUACION  
URB. ALTAVOTA  
C/ ABELTA, 28  
SAN DIEGO ALBERTADA  
PARRELLA I MARACA

PROPIEDAD  
WHITE PROPERTIT  
DEVELOPMENT SL.

ESCALAS	
A1	1/50
A3	1/100

2023/03/15  
**506**  
VILLA 3  
ALZADOS

VISADO