

PROYECTO EJECUCIÓN


CONJUNTO DE 5 VIVIENDAS
UTIFALIAZES

SITUACIÓN

URB. ALTAVOTA
C/ ABELTA, 28
SAN PEDRO AL CASTAÑO
PARRELLA | MALAGA

PROPIEDAD


WHITE PROPERTY
DEVELOPMENT S.L.

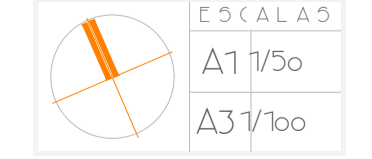

2023/03/25

601
VILLA 4
PLANTA BAJA

VISADO

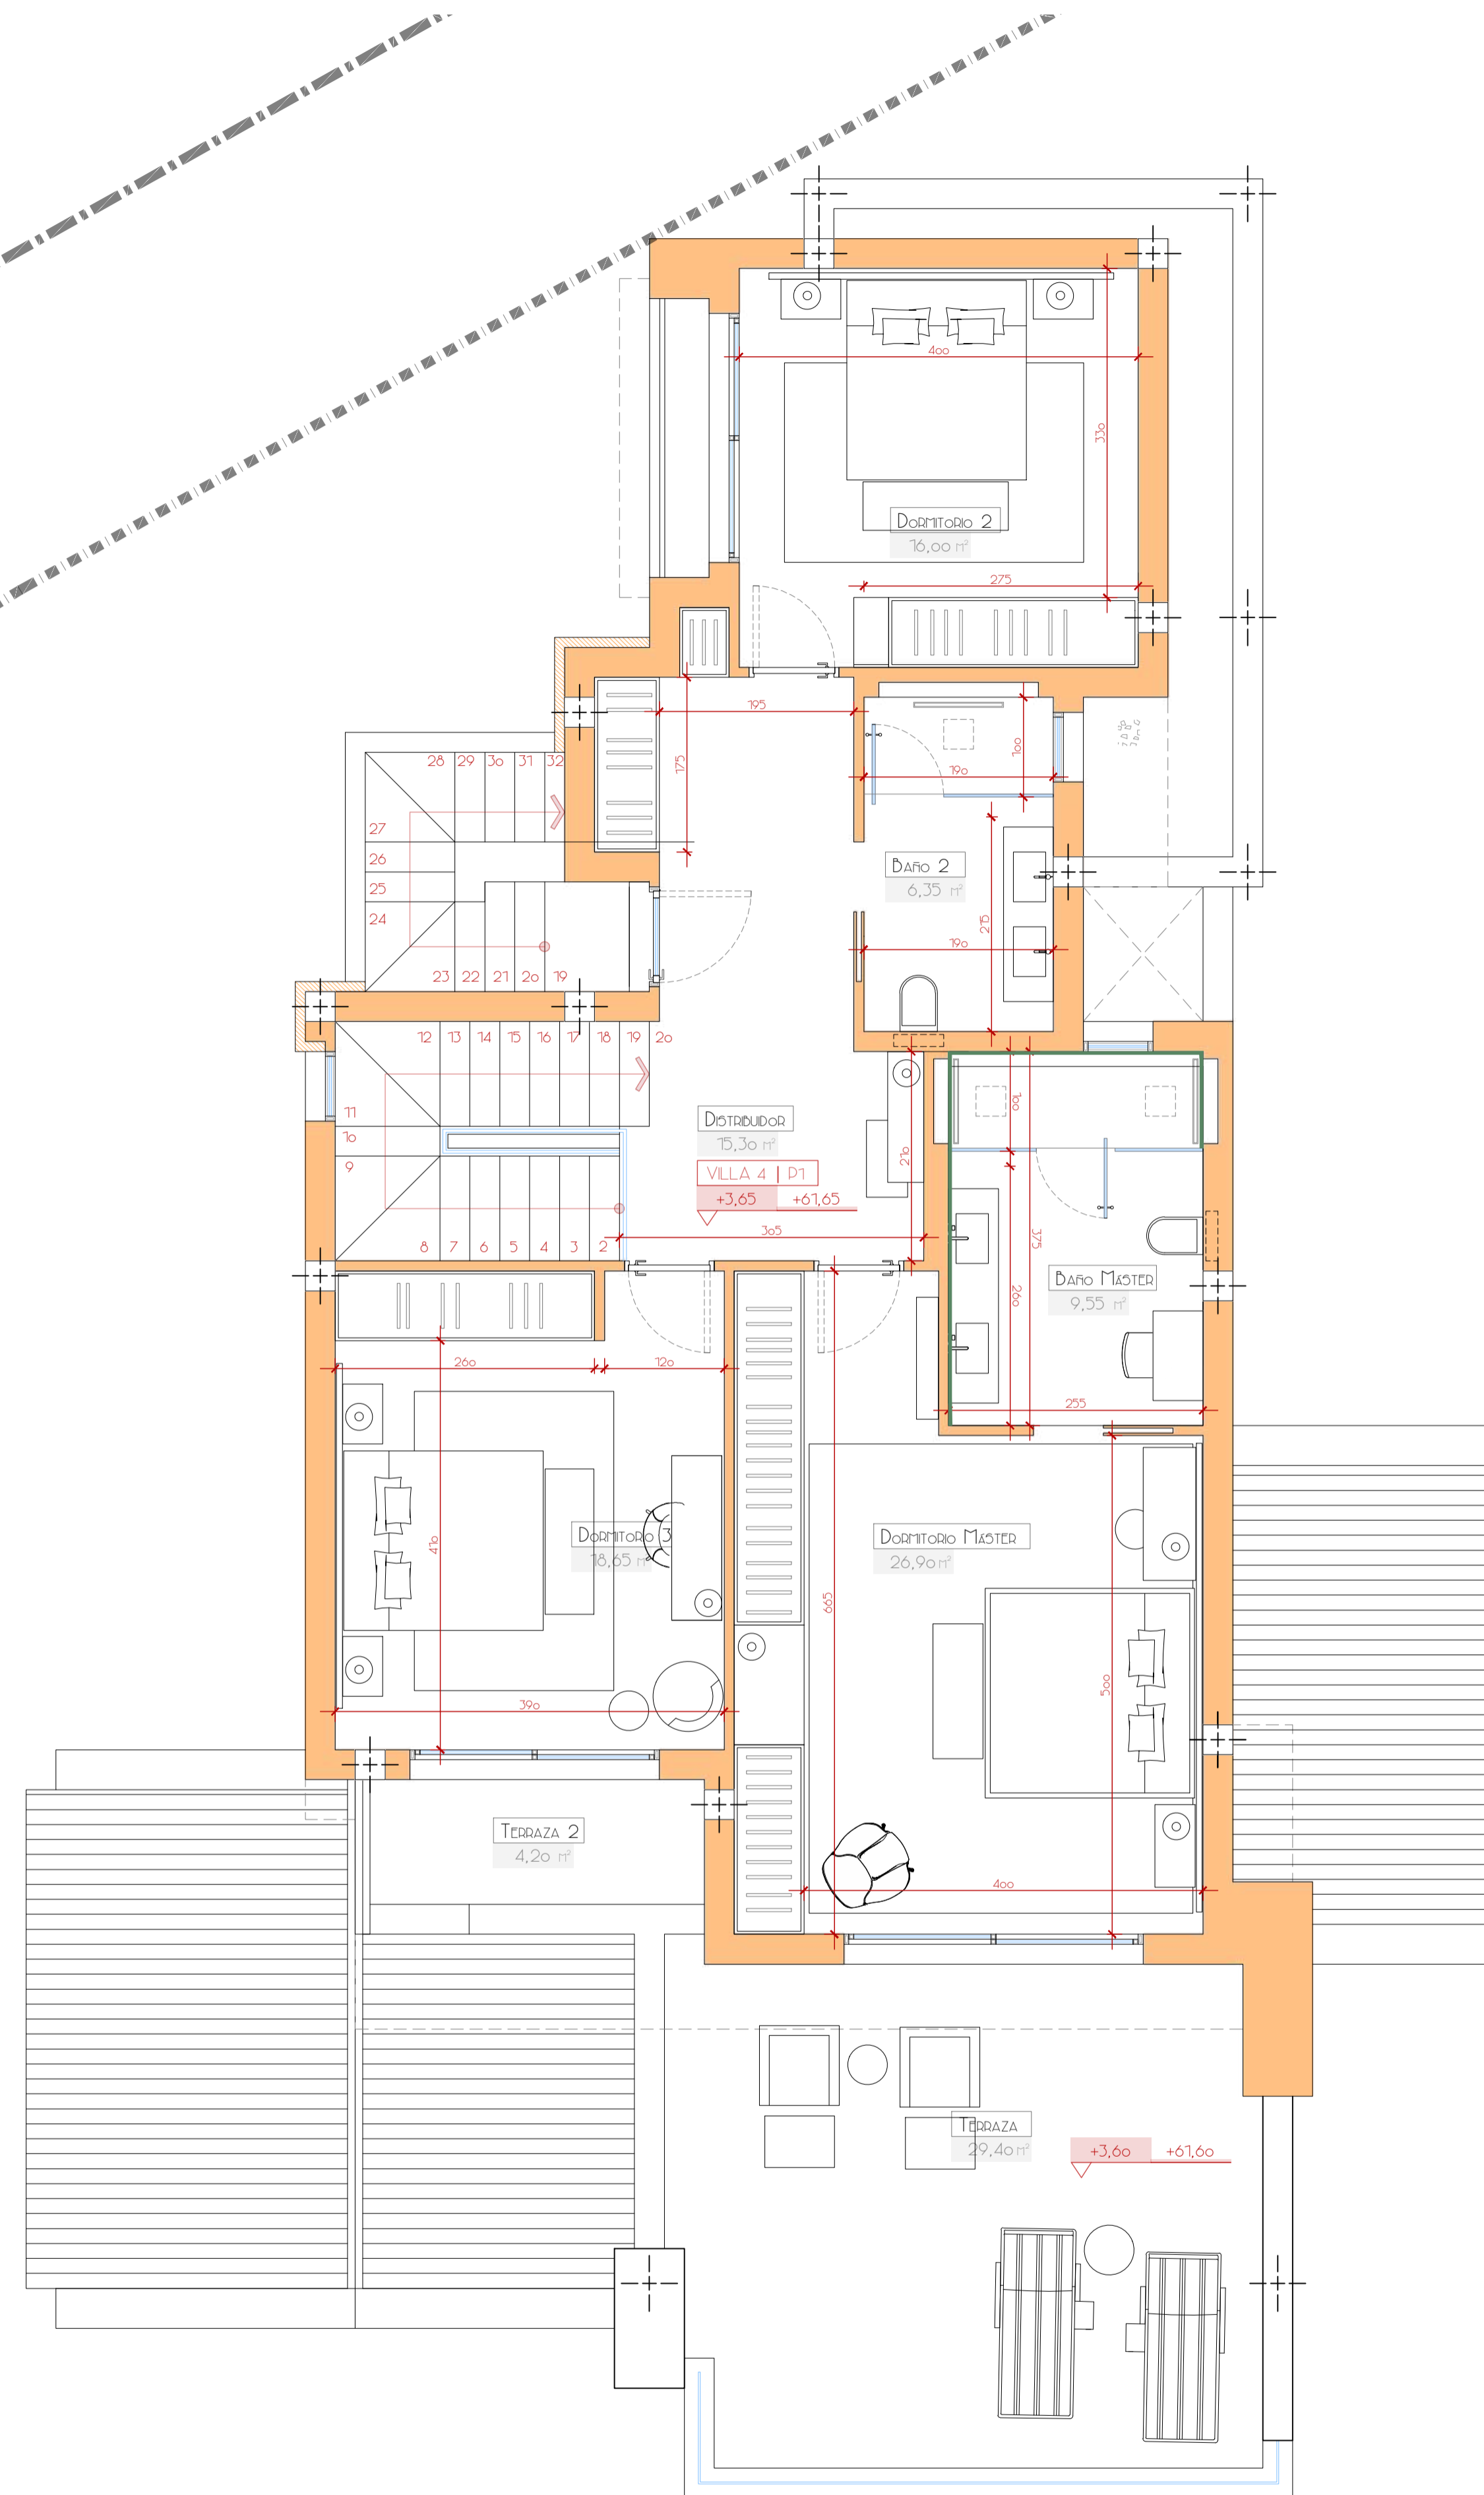

AR
 CENTRO COMERCIAL REVALIA ICAHA RUCVA
 PARRAL MARIELLA - MELILLA - ESPAÑA
 WWW.ARQUITECTOSAR.COM
 T 651 991 379
ARQUITECTOS
 ALBERTO RODRIGUEZ MONTORO

PROYECTO EJECUTIVO

CONJUNTO DE
5 VIVIENDAS
UTIFALIAZES

SITUACION

URB. ALTAVOTA
C/ ABELTA, 28
SAN PEDRO AL CASTILLO
PARRALLA I MALAGA

PROPIEDAD


WHITE PROPERTY
DEVELOPMENT S.L.

ESCALAS
 A1 1/50
 A3 1/100

FECHA 2023/03/20

602
 VILLA 4
 PLANTA ALTA

VISADO

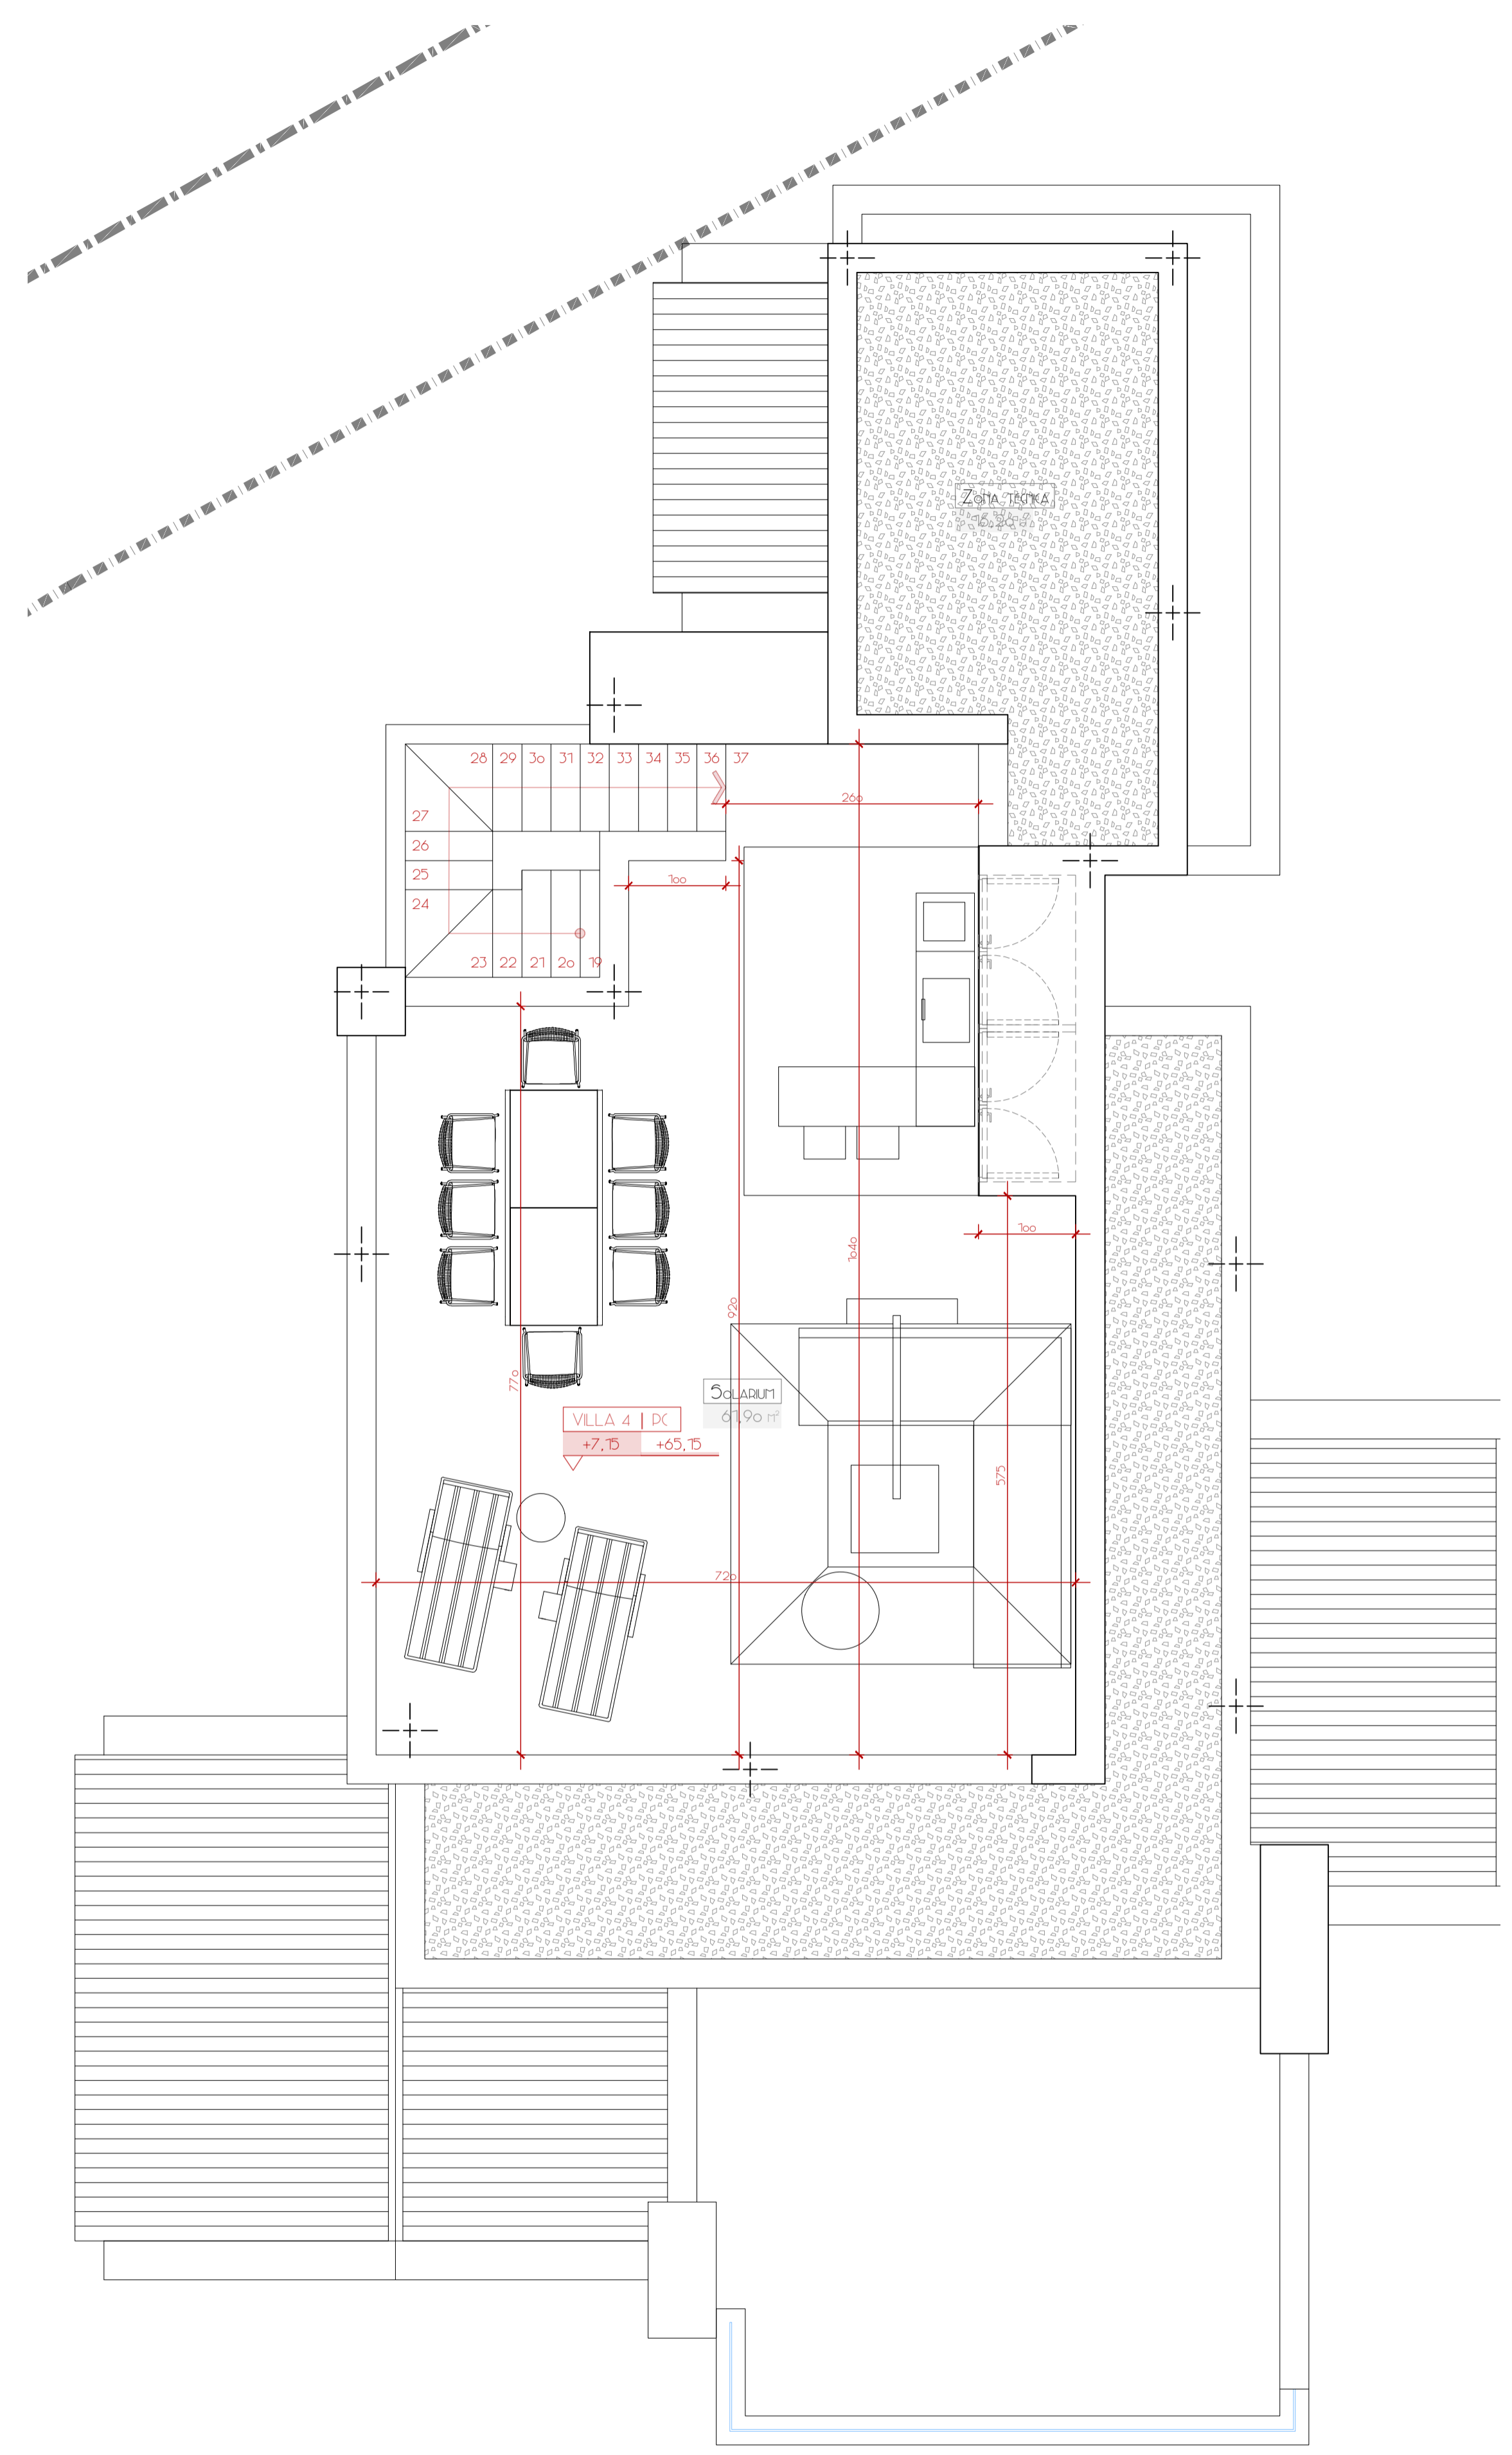

PROYECTO EJECUCION

CONJUNTO DE 5 VIVIENDAS URBANIZADAS


SITUACION
URB. ALTAVOTA
C/ ABELTA, 28
SAN PEDRO ALBERTADO
PARRALLA 1 MALAGA

PROPIEDAD
WHITE PROPERTY DEVELOPMENT S.L.

ESCALAS
A1 1/50
A3 1/100

FECHA 2023/03/25
603
VILLA 4
PLANTA CUBERTA

VISSADO

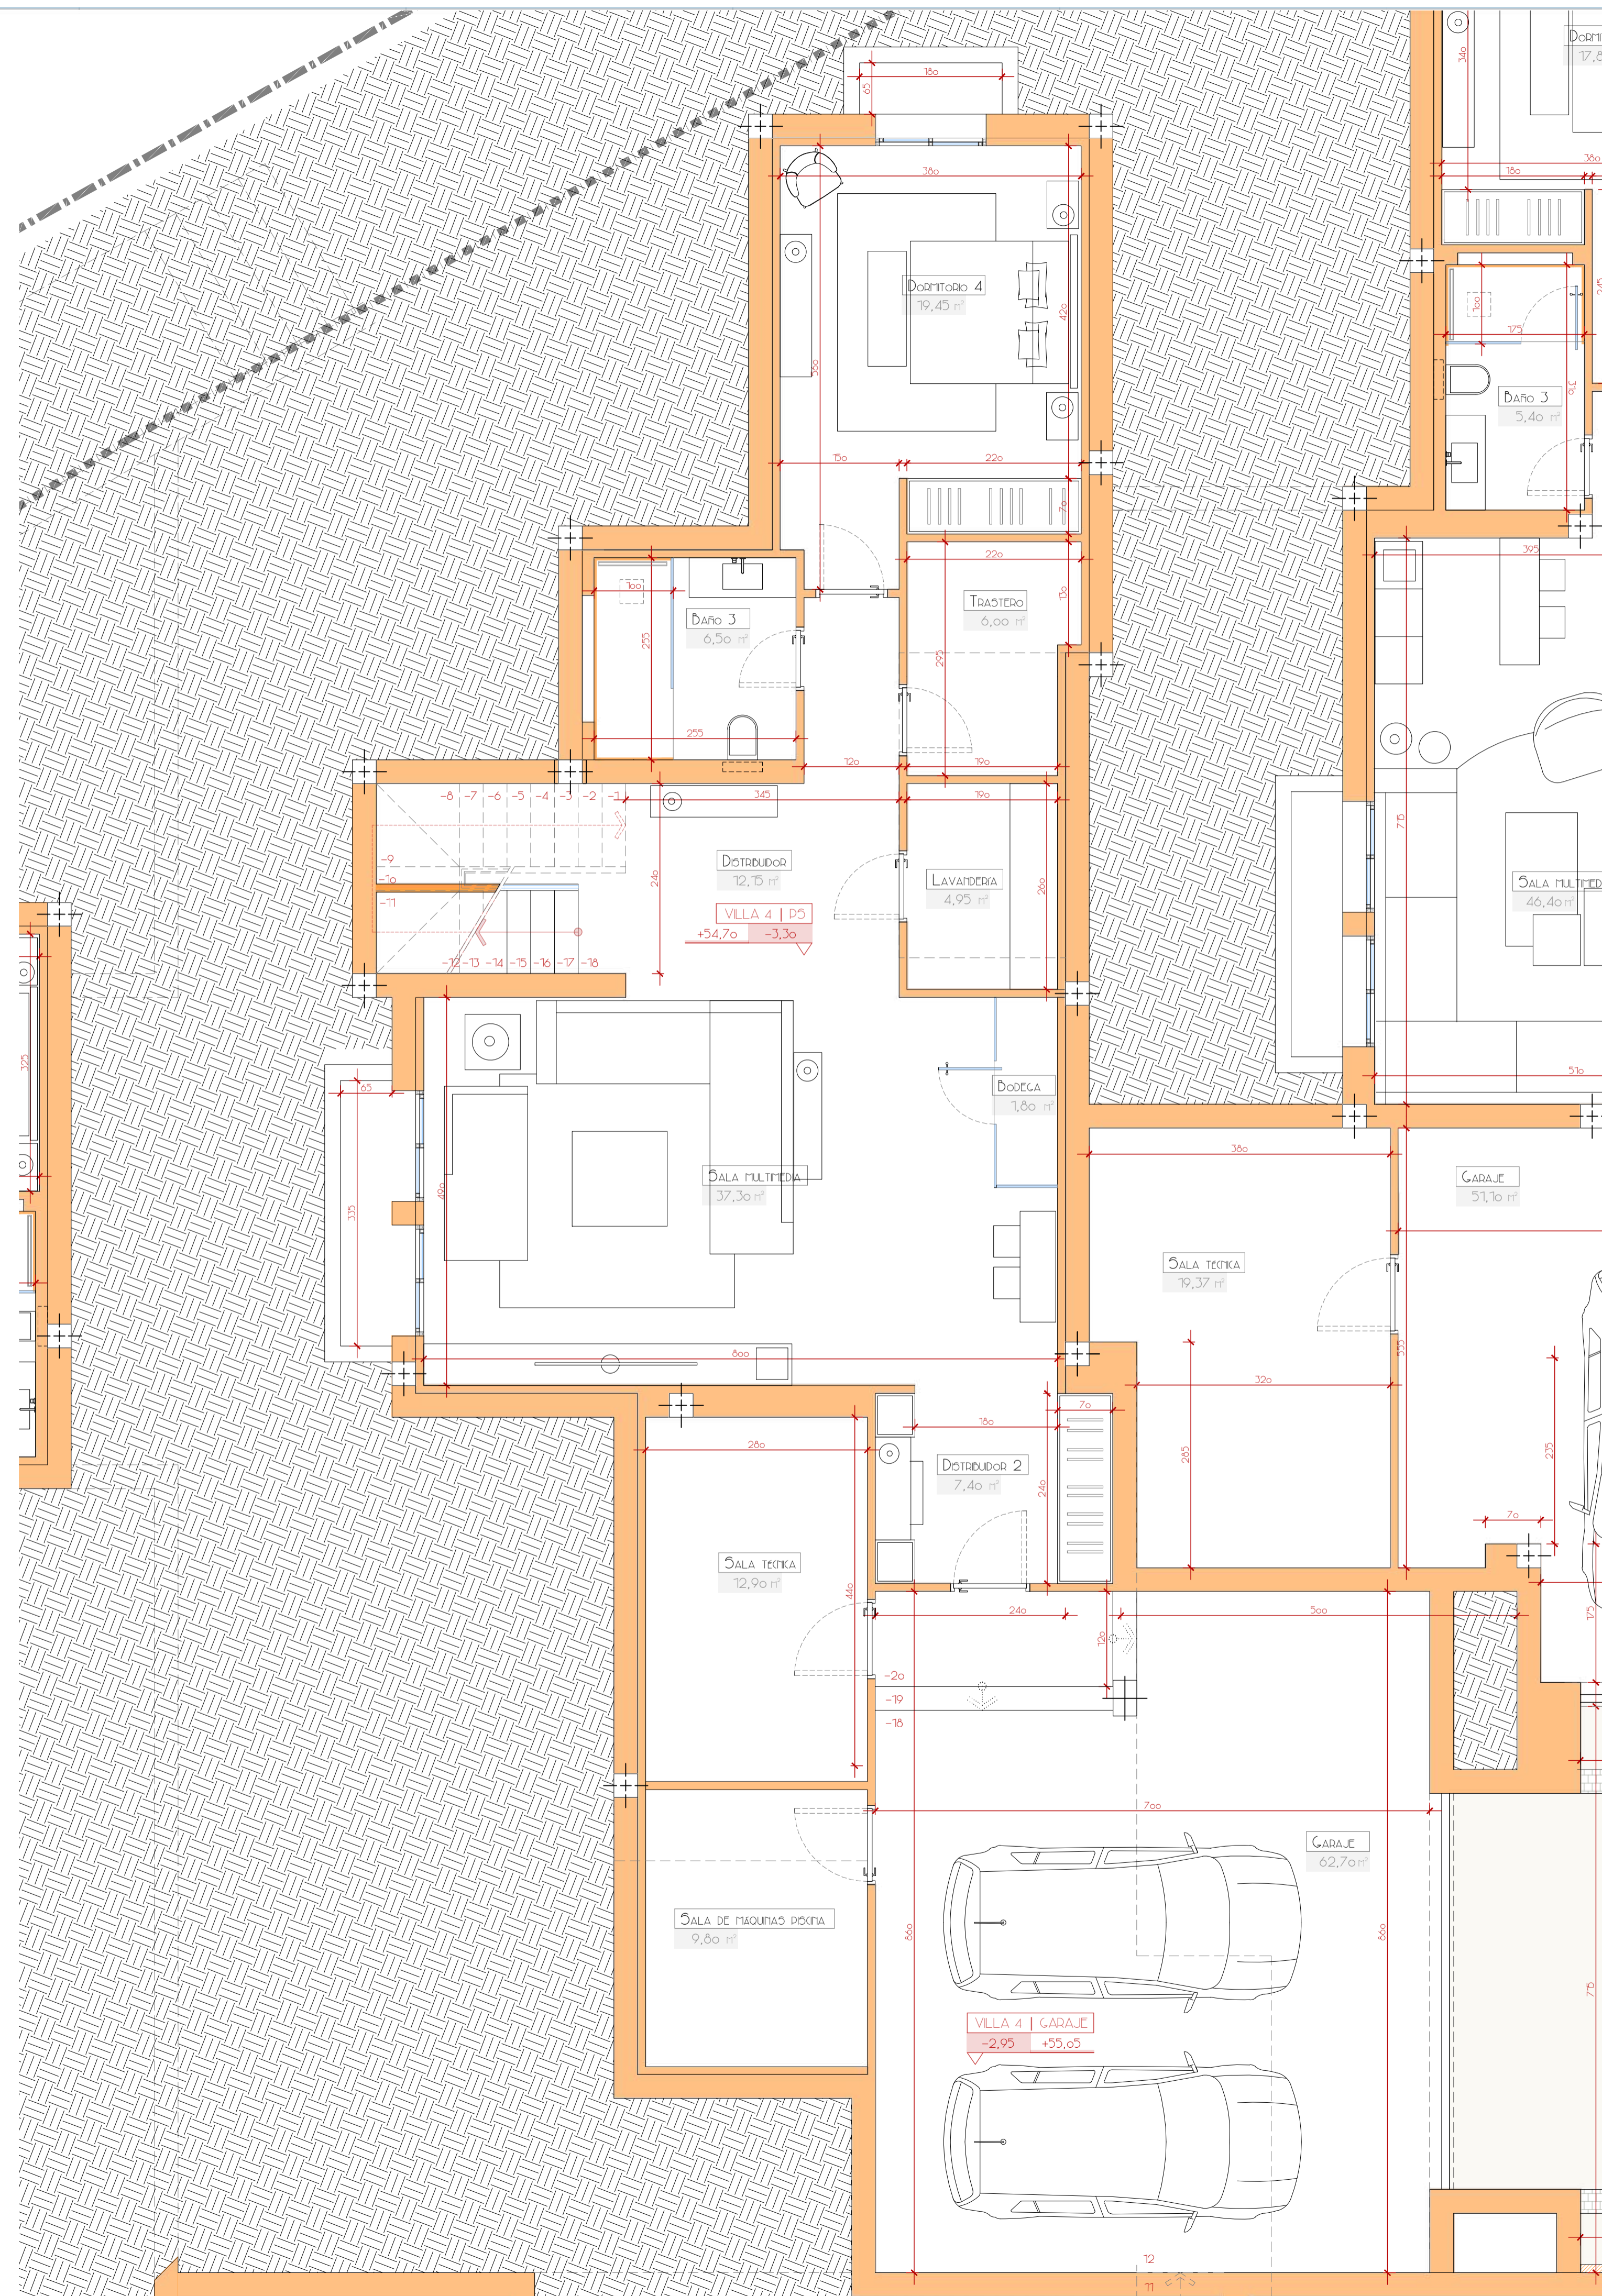

AR
 CENTRO COMERCIAL AVILA ICAERROSA
 PARRAL MARBELLA - MARBELLA - SPAIN
 WWW.ARQUITECTOSAR.COM
 T 651 991 379
ARQUITECTO
 ALBERTO RODRIGUEZ MONTORO

PROYECTO EJECUCION

CONJUNTO DE
5 VIVIENDAS
UTILIZABLES

SITUACION
URB. ALTAVOTA
C/ ABELLA, 28
SAN PEDRO AL CASTAÑO
PARRALLA | MARBELLA


PROPIEDAD
WHITE PROPERTT
DEVELOPMENT SL.

ESCALAS
A1 1/50
A3 1/100


2023/03/20
604
 VILLA 4
 PLANTA SOTANO

VISADO

ALTIMA MÁXIMA
NORMATIVA +7,50

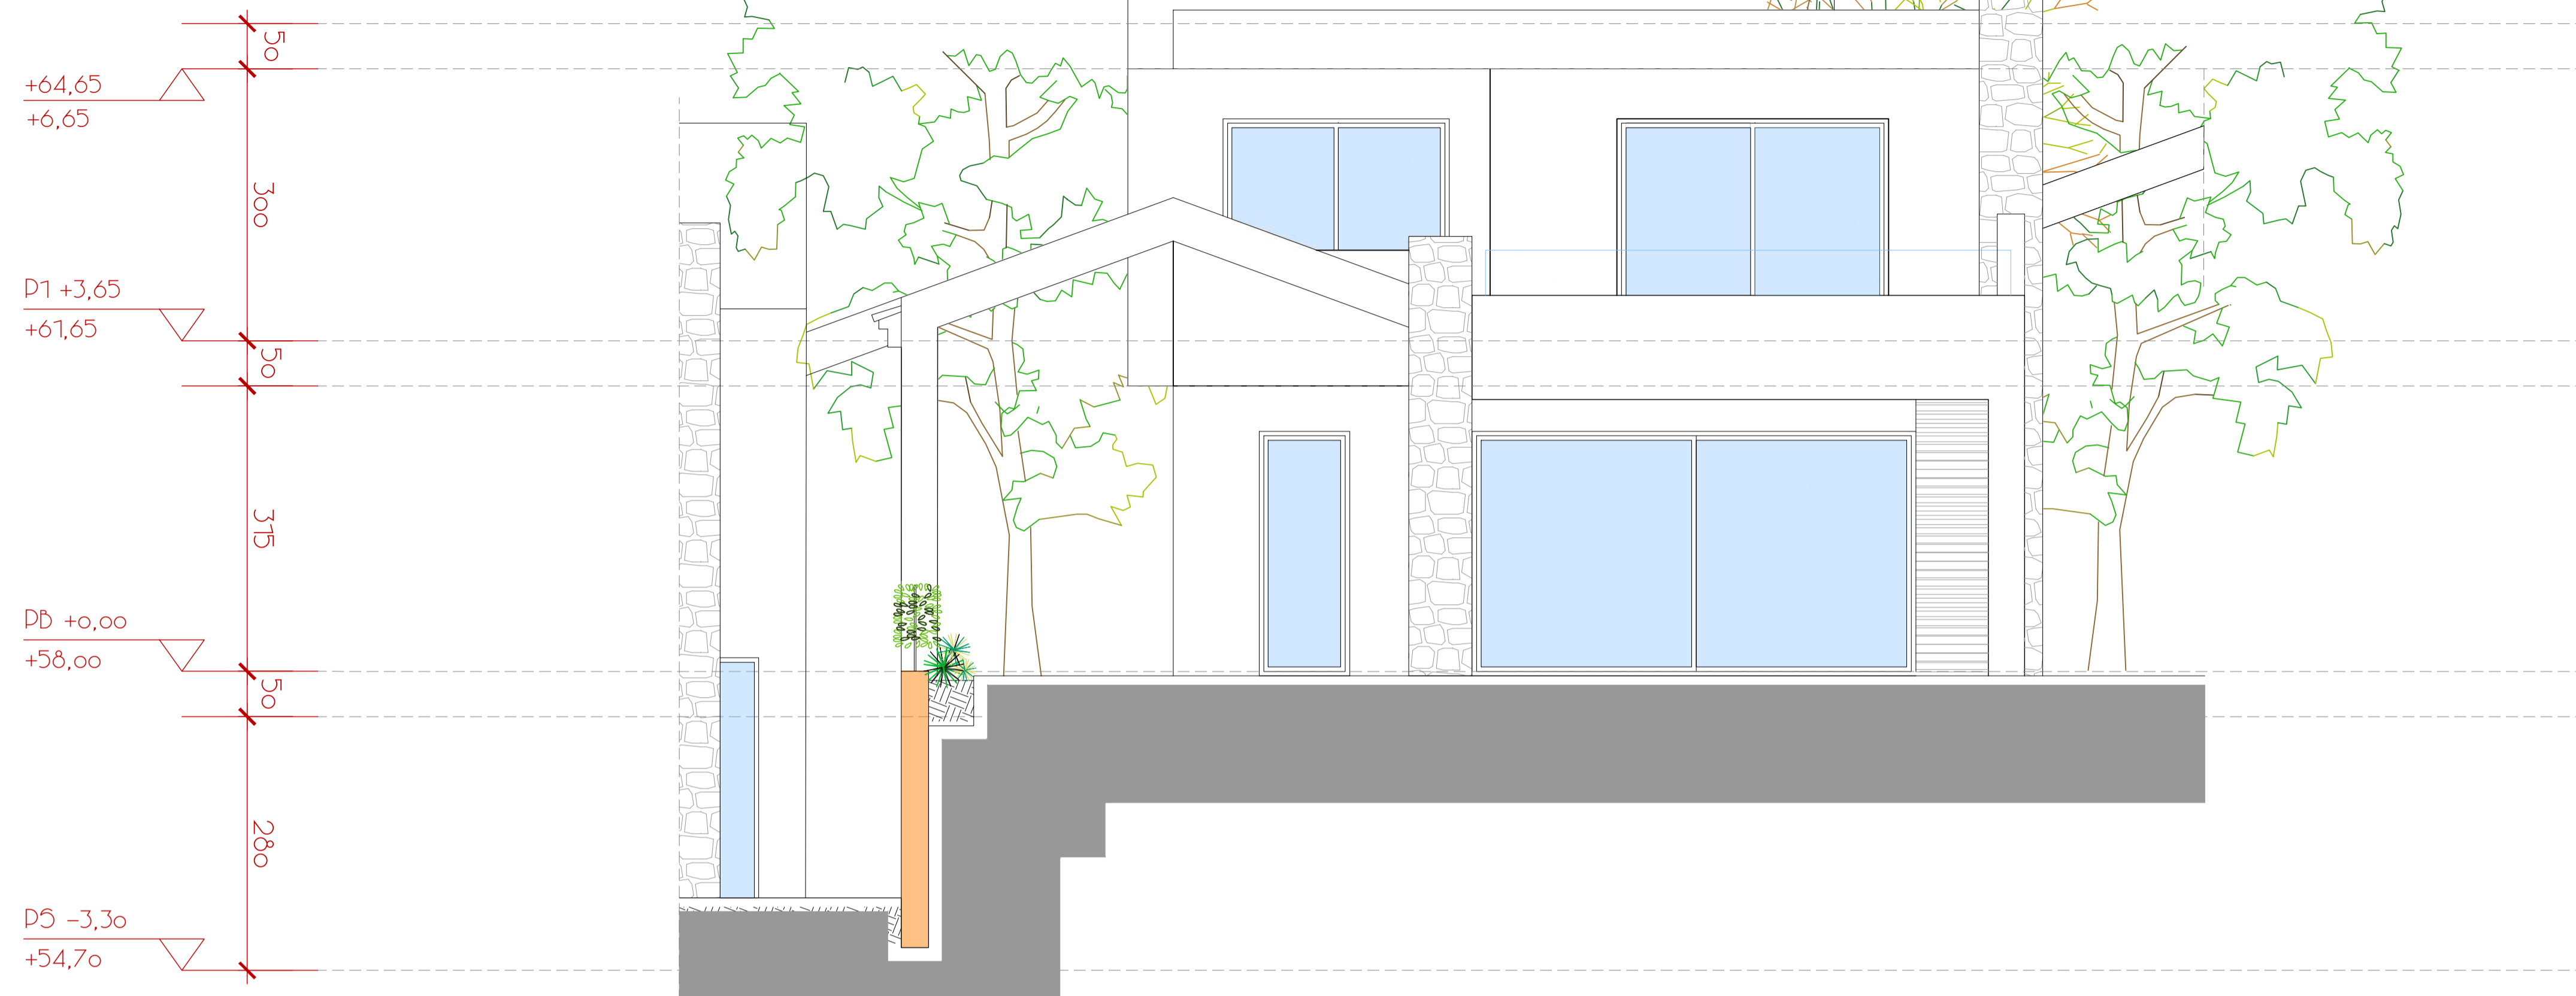

ALTIMA MÁXIMA
NORMATIVA +7,50

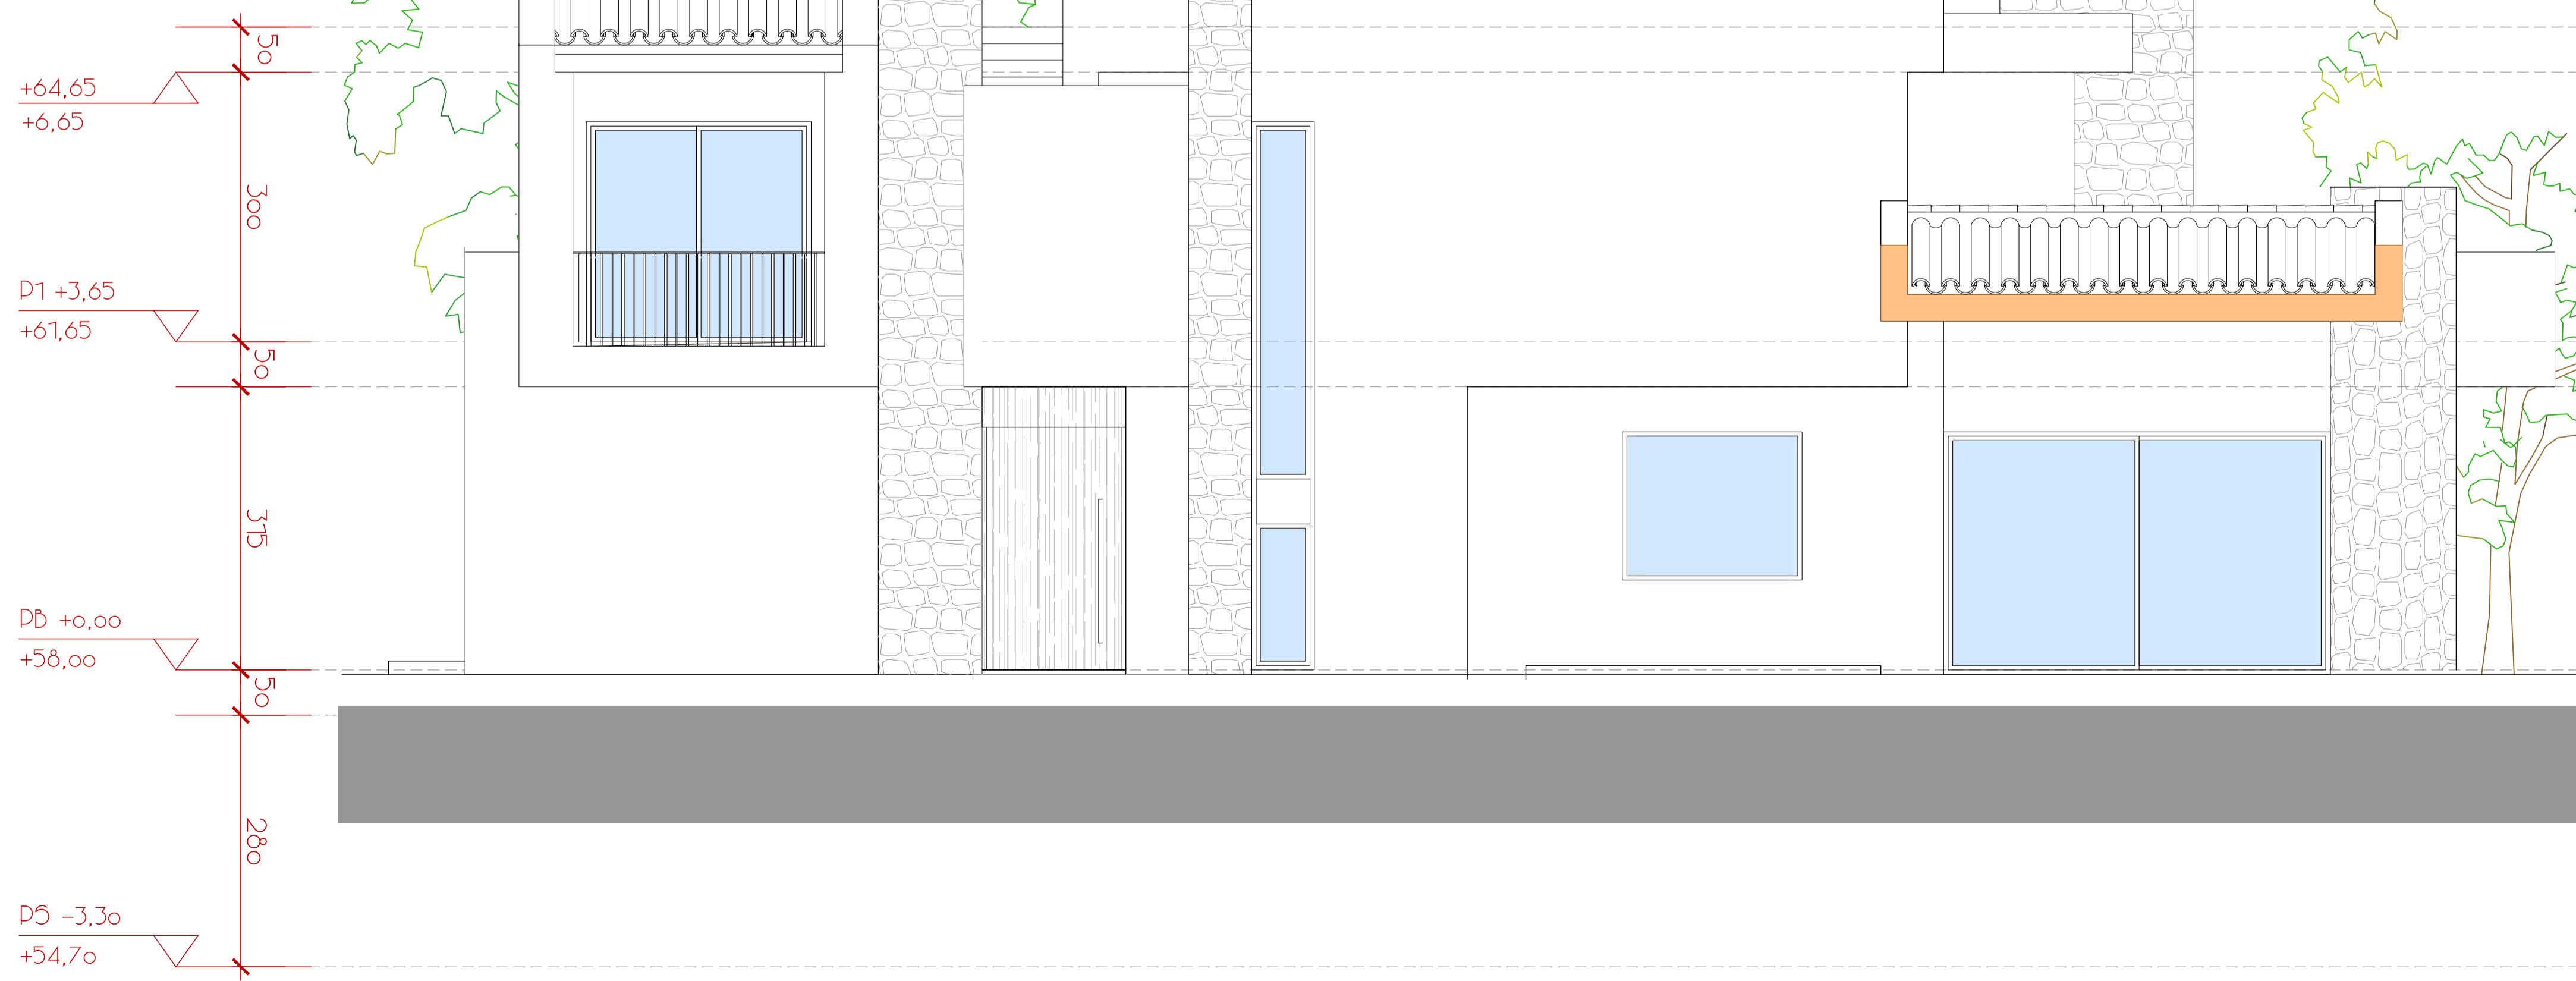

AR
CENTRO COMERCIAL ARTELIX (CASA RUBIA)
PARRAL MARBELLA - MARBELLA - ESPAÑA
www.ararquitectura.com
T 651 991 379
ARQUITECTO
ALBERTO DOBARRUEZ MONTES

PROYECTO EJECUCIÓN

CONJUNTO DE
5 VIVIENDAS
UTILIZABLES

SITUACIÓN

URB. ALTAVOTA
C/ ABELTA, 28
SAN PEDRO AL CASTILLO
PARRELLA I MARBELLA

PROPIEDAD

WHITE PROPERTY
DEVELOPMENT S.L.

ESCALA
A1 1/50
A3 1/100

2023/03/20

605
VILLA 4
ALZADO

VISADO

ALTURA MÁXIMA
NORMATIVA +7,50

+64,65
+6,65

300

D1 +3,65
+61,65

50


315

DB +0,00
+58,00

50

280

DS -3,30
+54,70

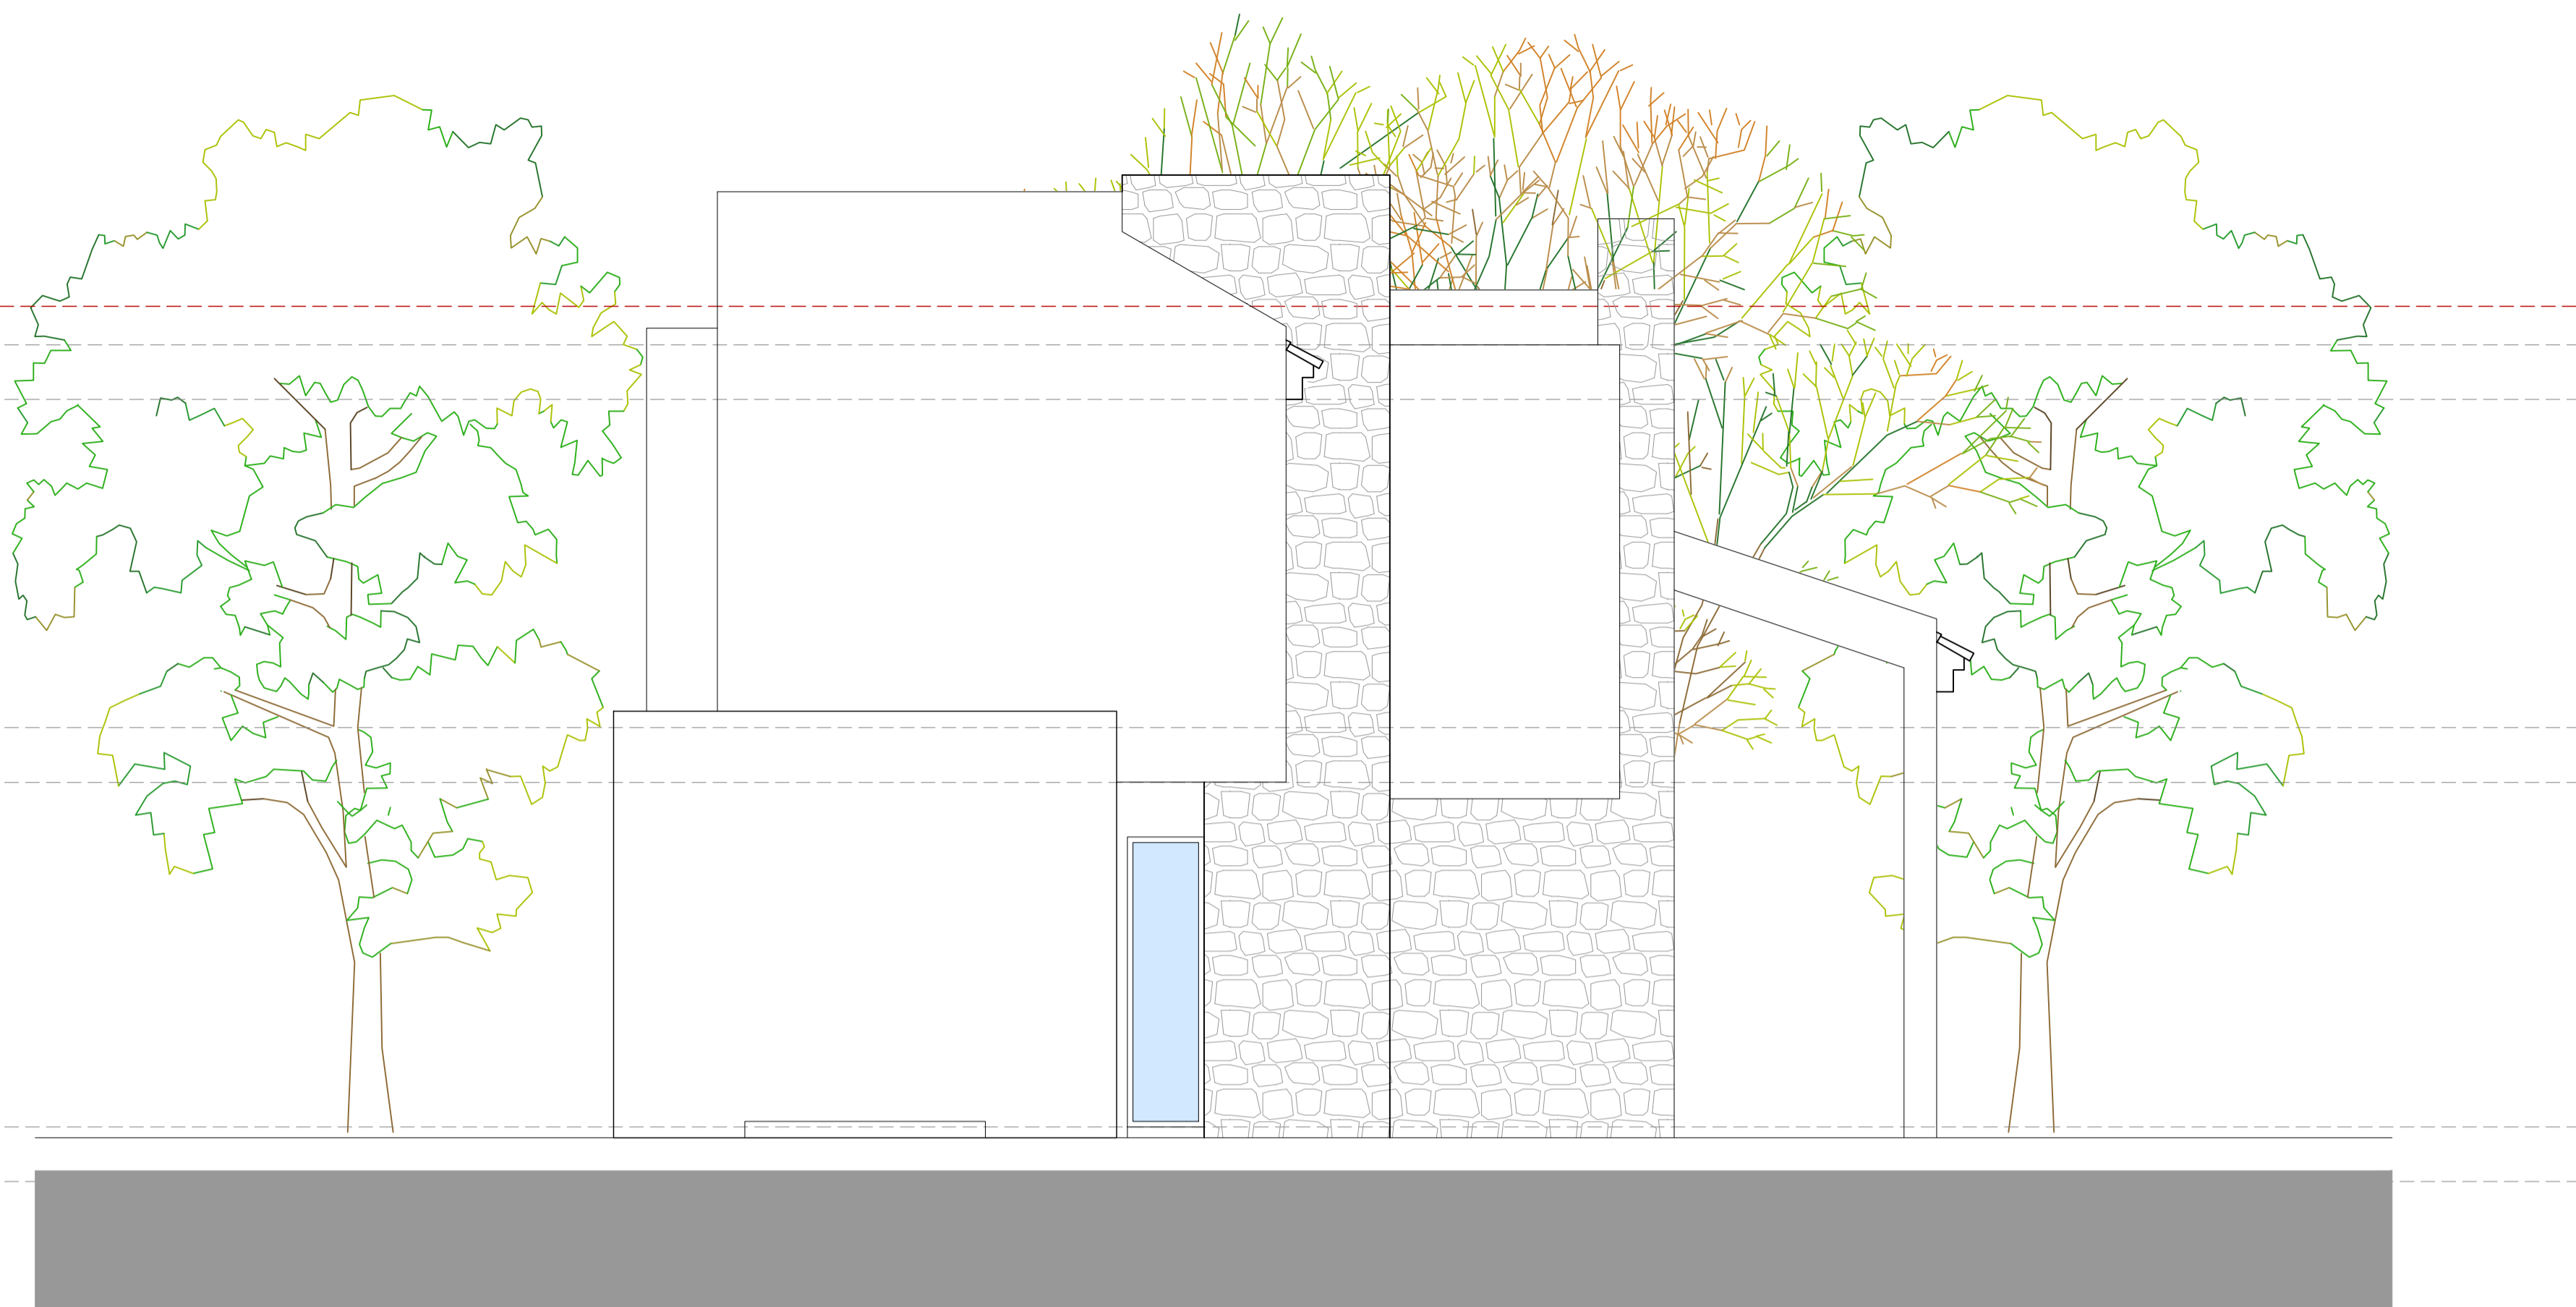

ALTURA MÁXIMA
NORMATIVA +7,50

+64,65
+6,65

300

D1 +3,65
+61,65

50


315

DB +0,00
+58,00

50

80

DS -3,30
+54,70

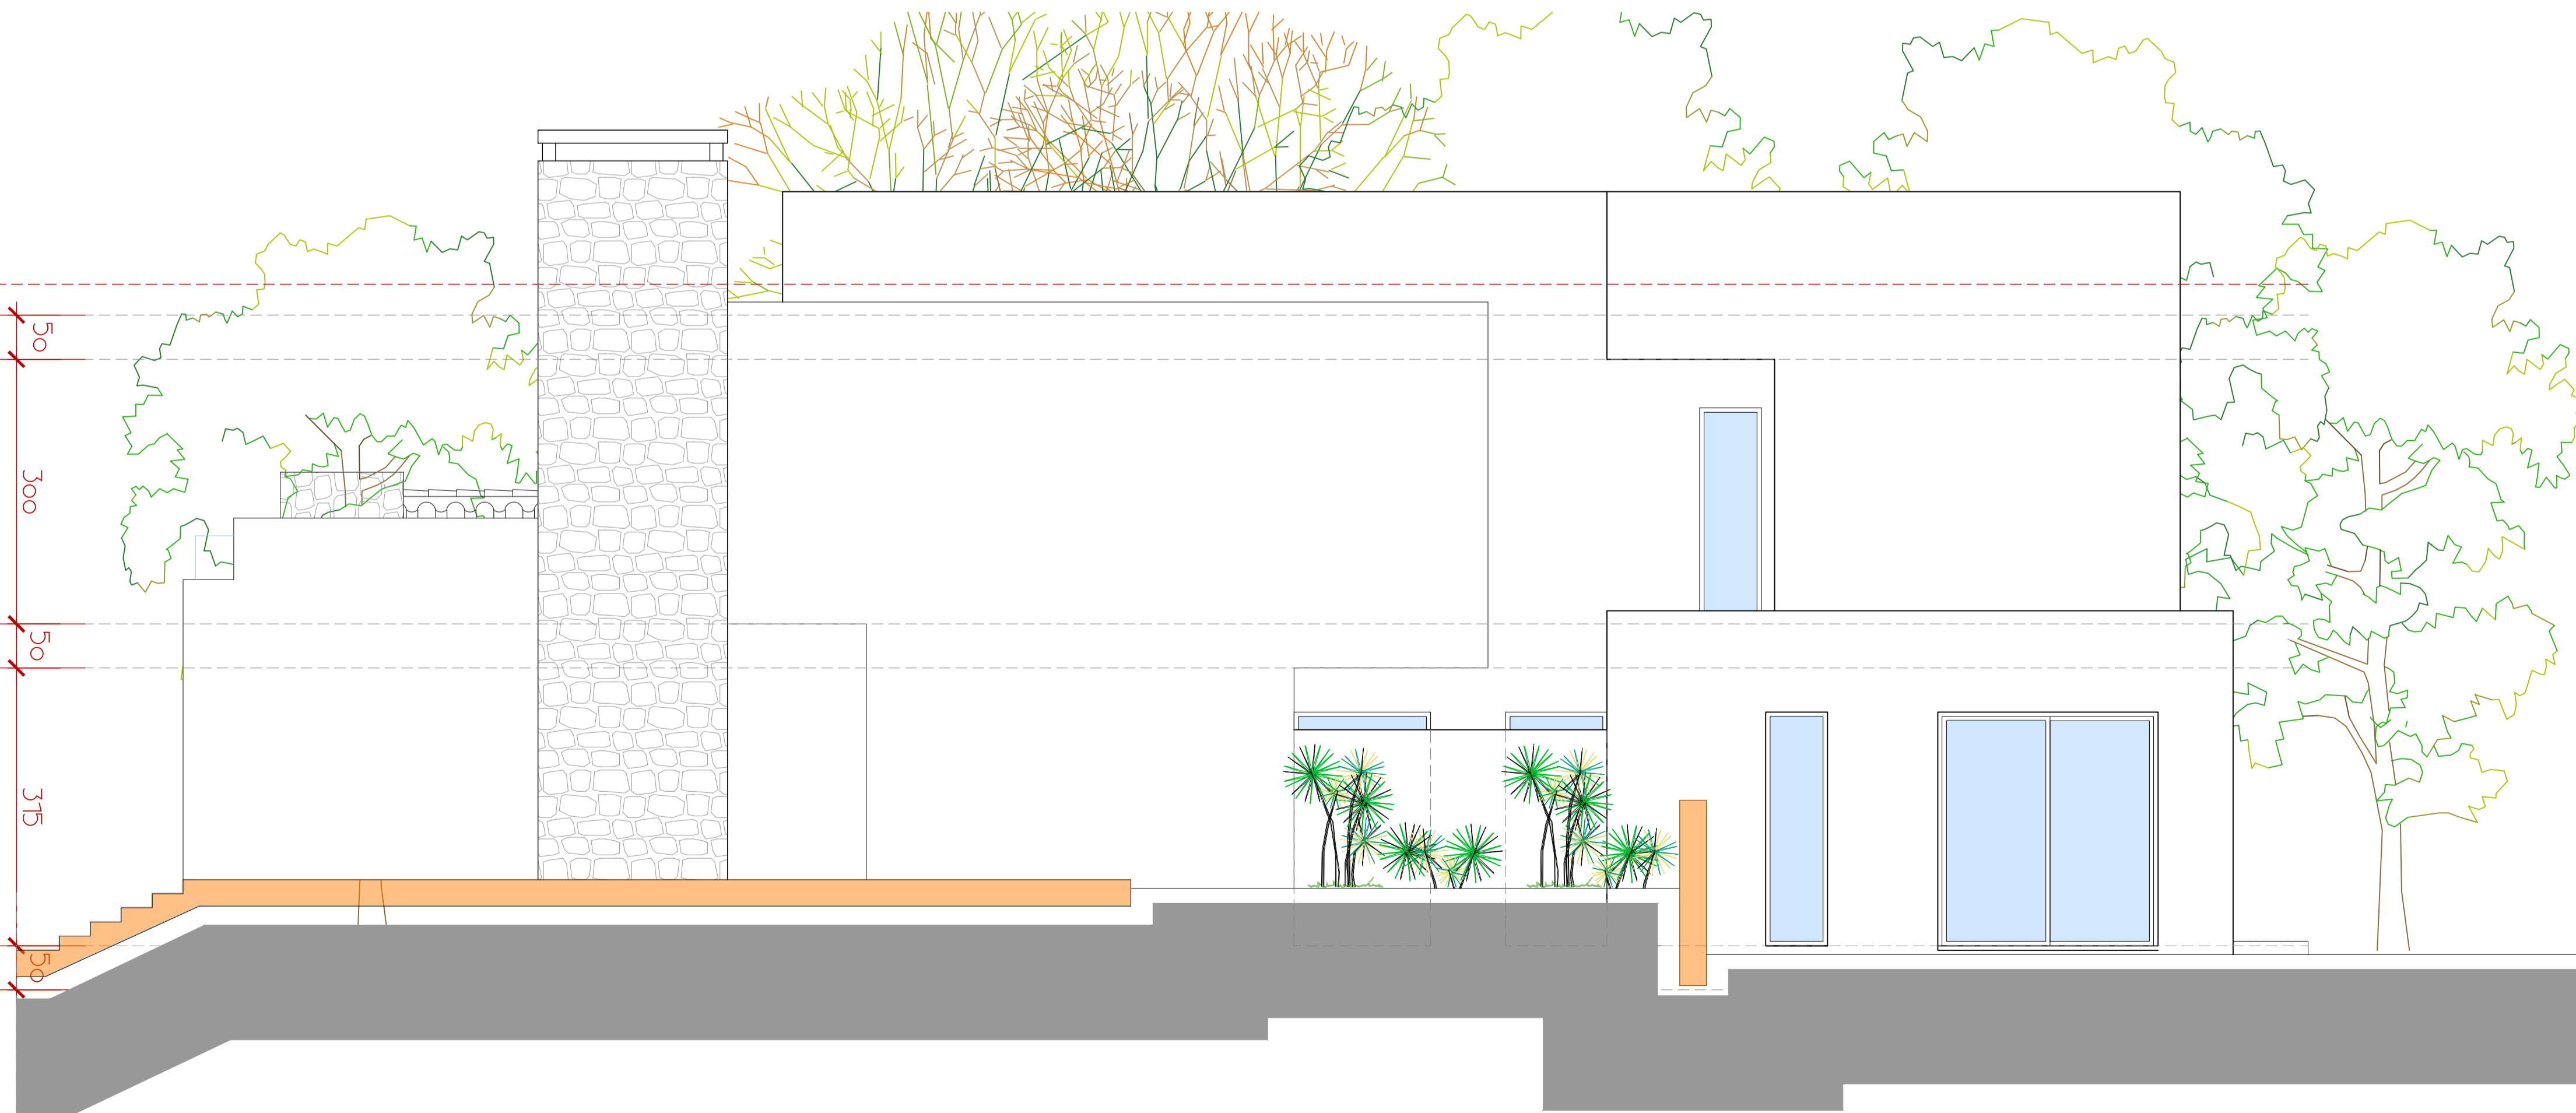

PROYECTO EJECUCIÓN

CONJUNTO DE
5 VIVIENDAS
UTILIZABLES

SITUACIÓN

URB. ALTAVOTA
C/ ABELTA, 28
SAN PEDRO AL CASTILLO
PARCELA 1 MARBELLA

PROPIEDAD

WHITE PROPERTY
DEVELOPMENT S.L.

Escala	Δ1	1/50
	Δ3	1/100
	Δ5	1/200

FECHA 2023/03/20

606
VILLA 4
ALZADOS

VISADO