

AR
 CENTRO COMERCIAL AVILA ICAERUJA
 PARRAL MARILLA - MELCA 1 OFICINA
 WWW.ARQUITECTOSAR.COM
 T 651 991 379
ARQUITECTOS
 ALBERTO DOBARRIEZ MONTES

PROYECTO EJECUCION

CONJUNTO DE 5 VIVIENDAS UNIFAMILIARES


SITUACION
 URB. ALTAVOTA
 C/ ABELTA, 28
 SAN PEDRO AL CASTAÑO
 PARRALLA I MARACA

PROPIEDAD
 WHITE PROPERTY DEVELOPMENT SL.

ESCALAS
 A1 1/50
 A3 1/100

2023/03/25
7o1
 VILLA 5
 PLANTA BAJA

VISADO

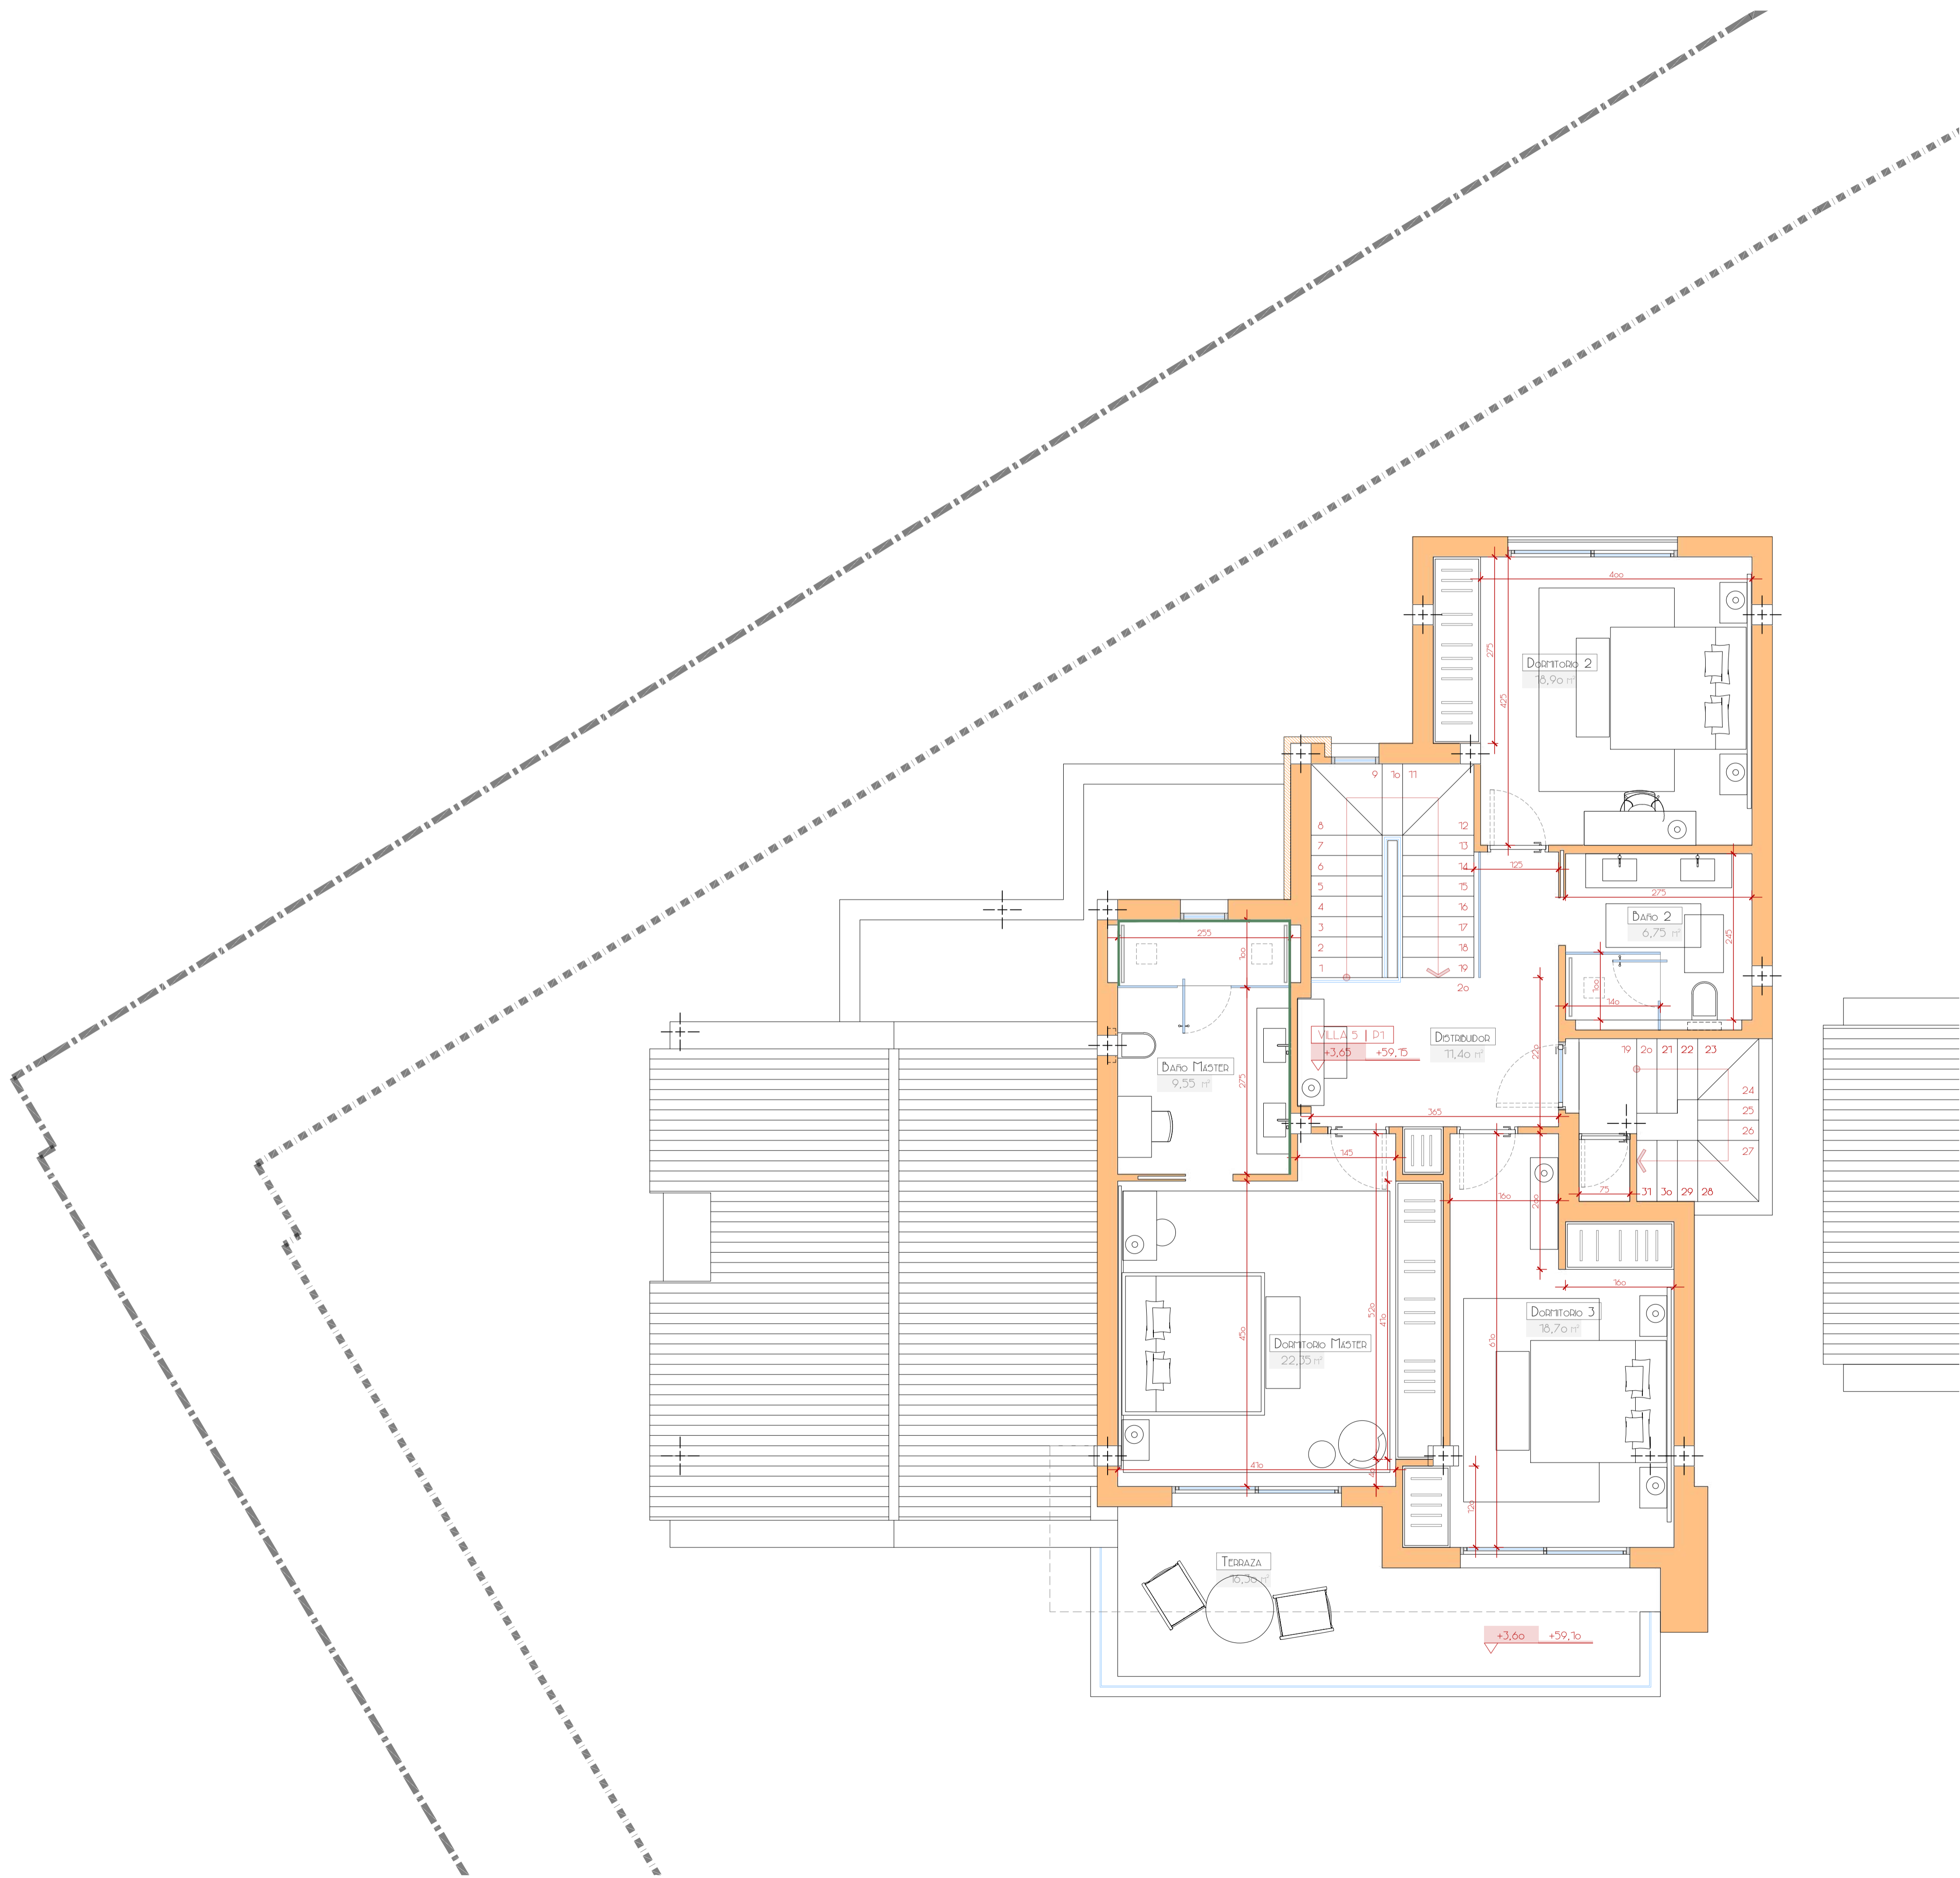

AR
 CENTROCOMERCIAL REVALIA CERRITOS
 PARRAL MARILLA 1, MARILLA 1, SPAIN
 WWW.ARQUITECTOSAR.COM
 T 651 991 379
ARQUITECTO
 ALBERTO DOBARRUEZ MONTES

PROYECTO EJECUTIVO

CONJUNTO DE
5 VIVIENDAS
UTILIZABLES

SITUACION


URB. ALTAVOTA
C/ ABELTA, 28
SAN PEDRO AL CASTAÑO
PARRELLA 1 MARILLA

PROPIEDAD

WHITE PROPERTY
DEVELOPMENT S.L.

ESCALAS
 A1 1/50
 A3 1/100

2023/03/25
702
 VILLA 5
 PLANTA ALTA

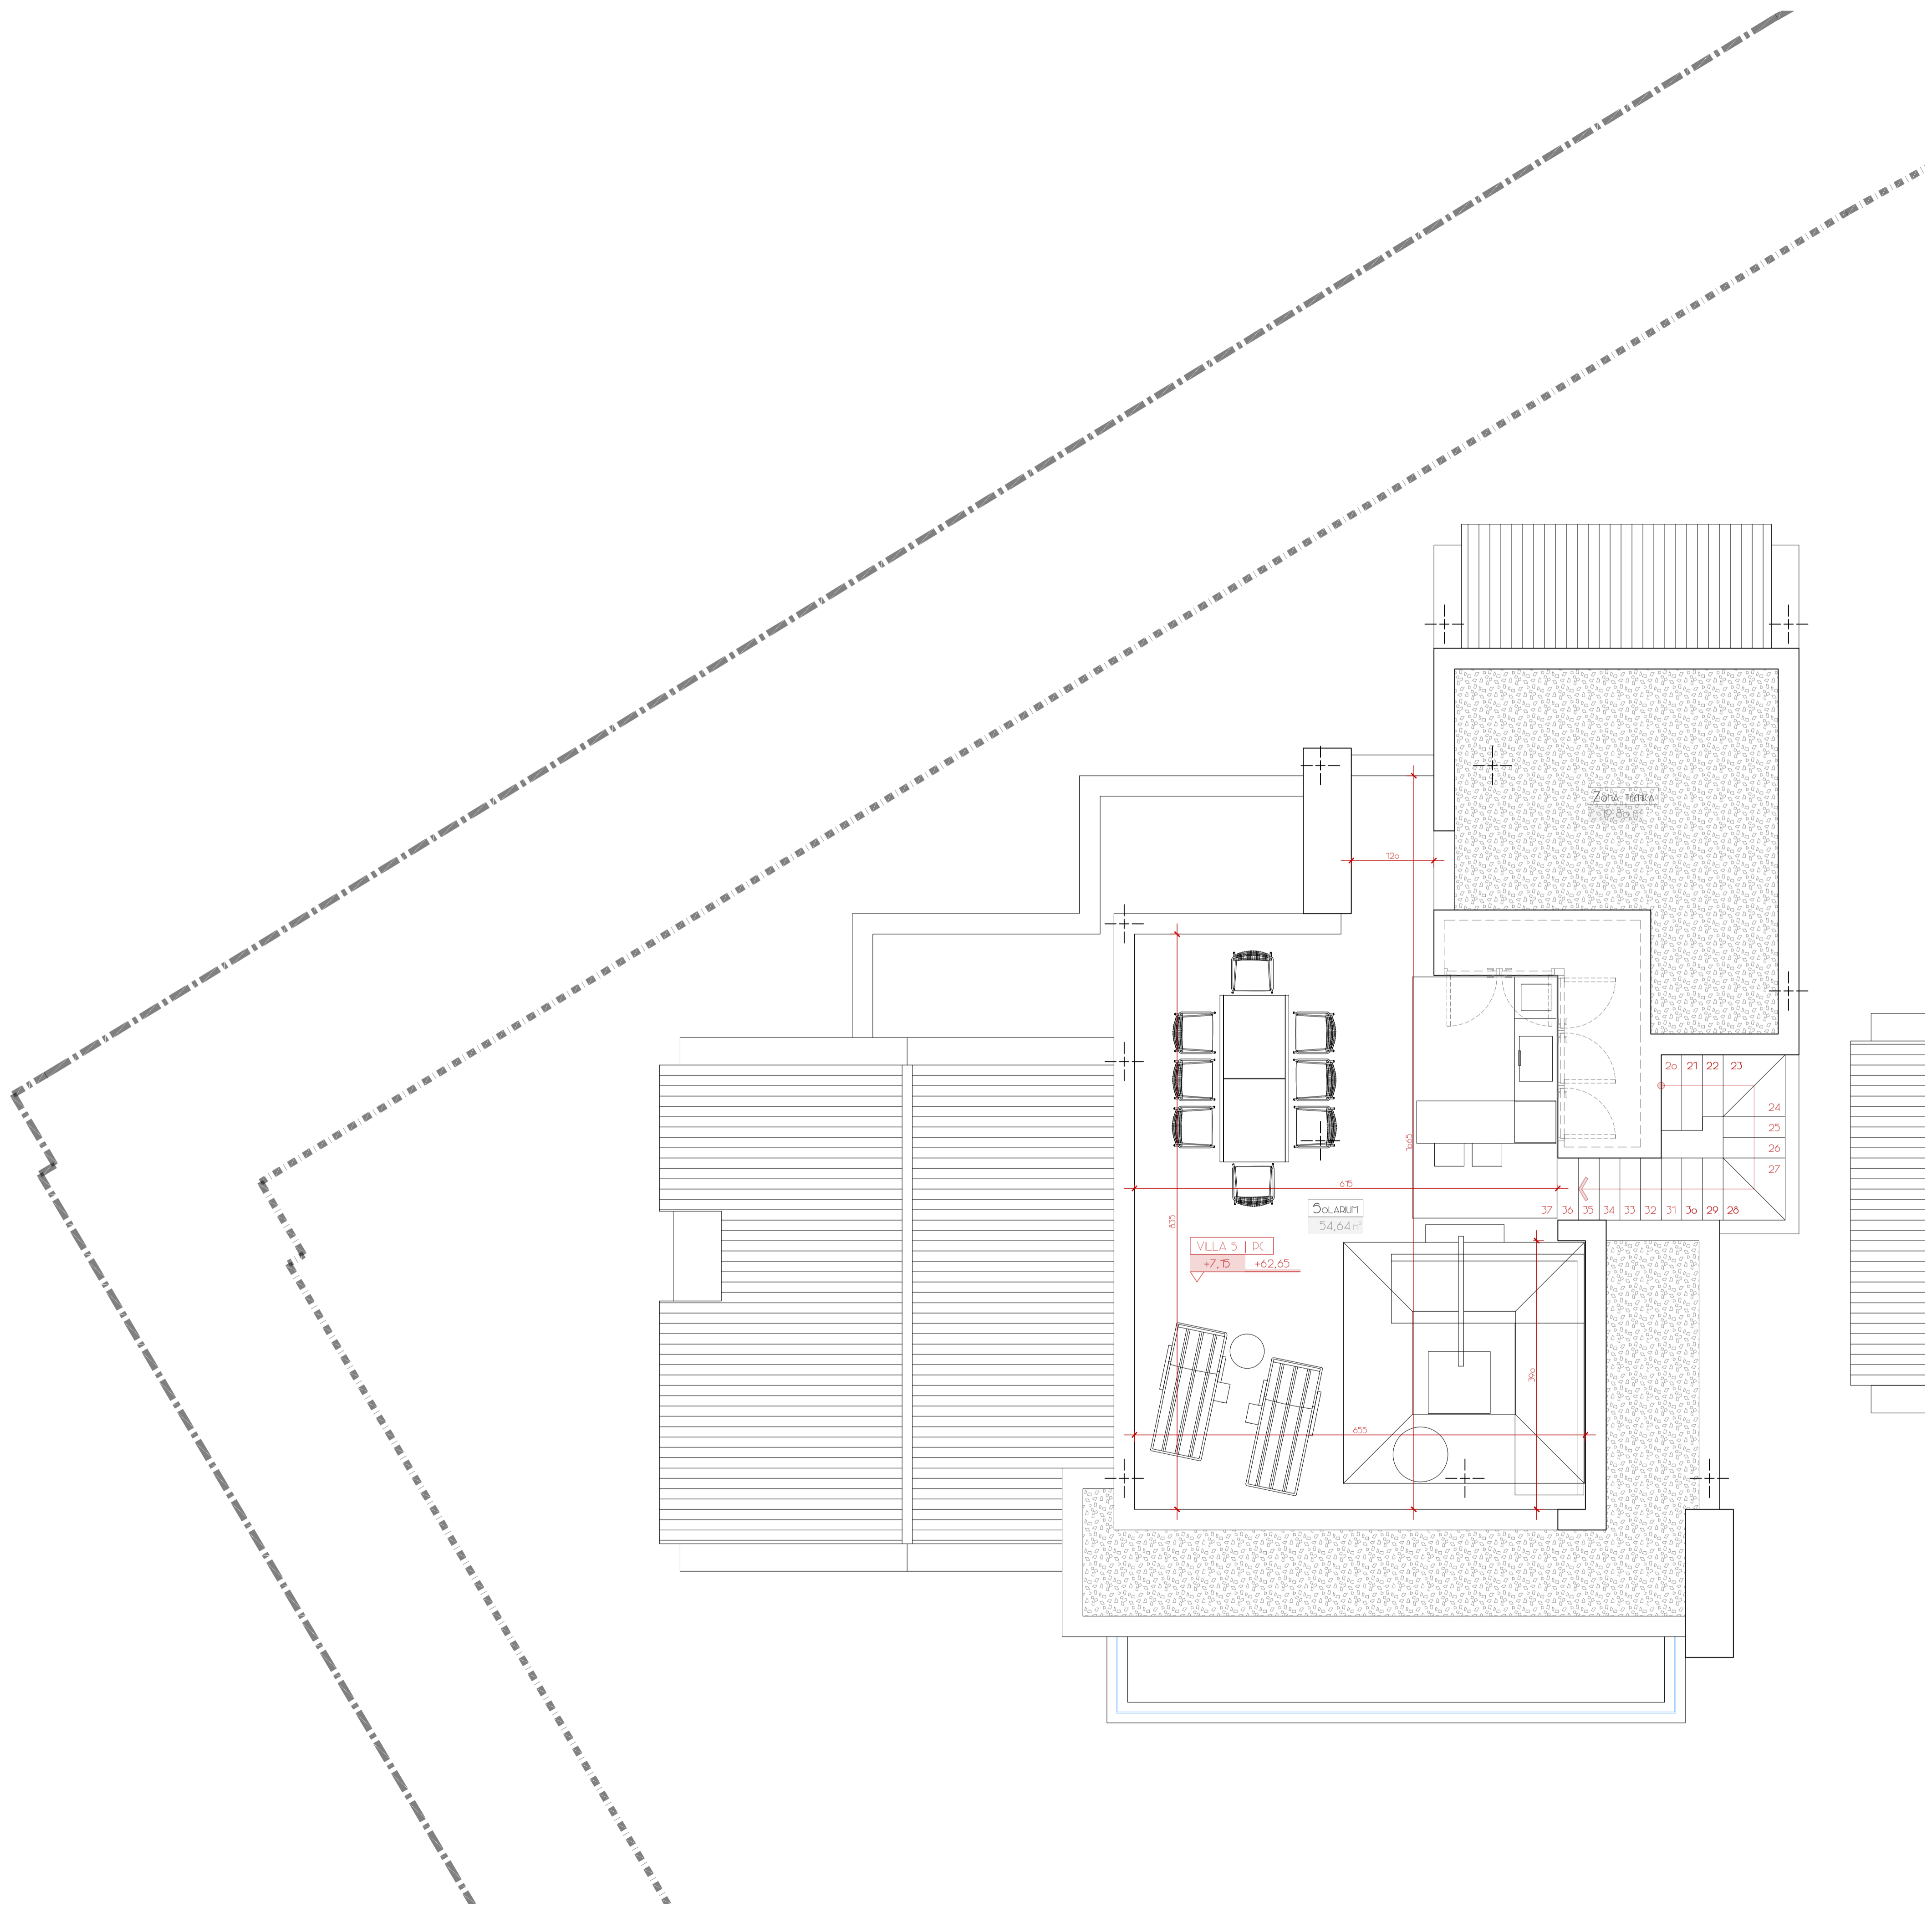

PROYECTO EJECUCIÓN


CONJUNTO DE 5 VIVIENDAS URBANIZADAS

SITUACIÓN


URB. ALTAVOTA
C/ ABELTA, 28
SAN PEDRO AL CASTAÑO
PARRALLA I MALAGA

PROPIEDAD

WHITE PROPERTY DEVELOPMENT S.L.

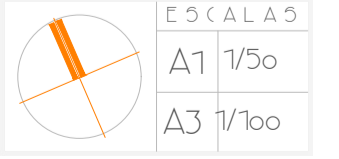

2023/03/25
703
VILLA 5
PLANTA CUBERTA

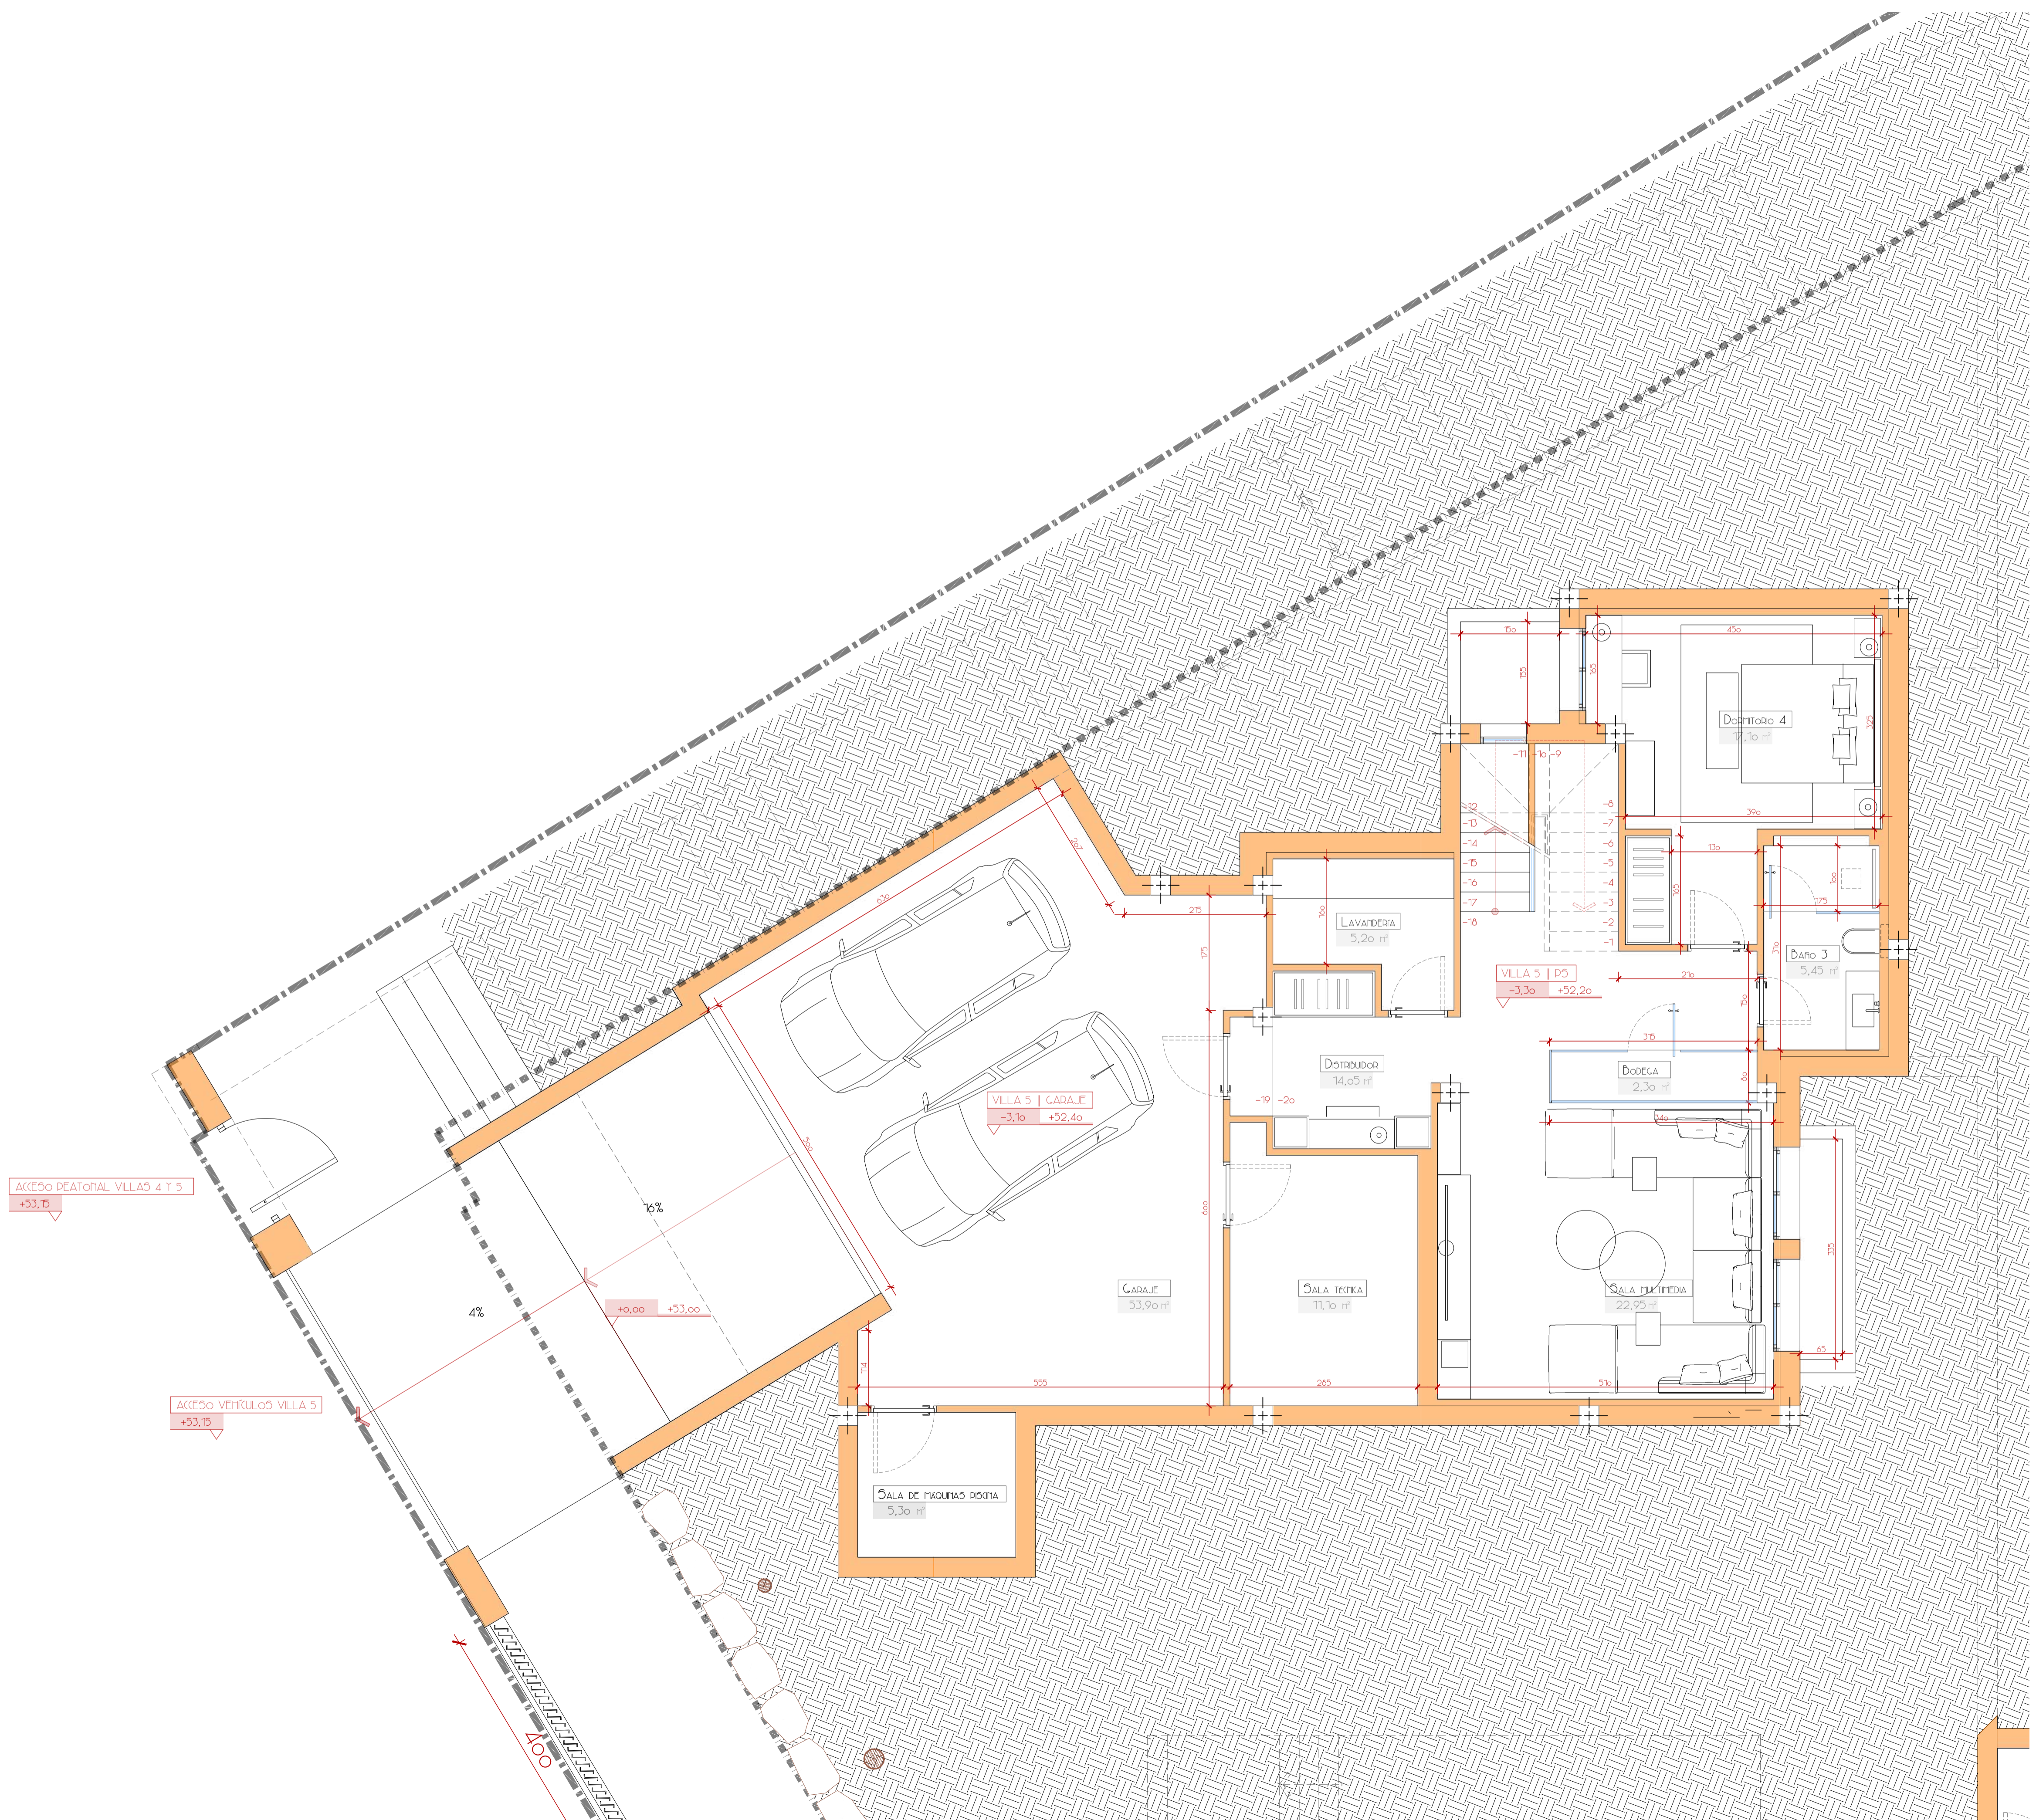

PROYECTO EJECUCION


CONJUNTO DE 5 VIVIENDAS UNIFAMILIARES

SITUACION

URB. ALTAVOTA
C/ ADELFA, 28
SAN PEDRO AL CASTILLO
PARRILLA | MALAGA

PROPIEDAD

WHITE PROPERTI DEVELOPMENT SL.

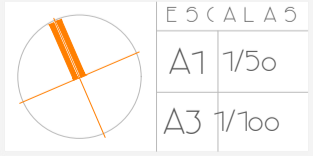

2023/03/25

704
VILLA 5
PLANTA SÓTANO

VISABO

ALTURA MÁXIMA
NORMATIVA +7,50

+62,15
+6,65

D1 +3,65
+59,15

DB +0,00
+55,50

D5 -3,30
+52,20

50
300
50
315
50
280



ALTURA MÁXIMA
NORMATIVA +7,50


+62,15
+6,65

D1 +3,65
+59,15

DB +0,00
+55,50

D5 -3,30
+52,20

50
300
50
315
50
280

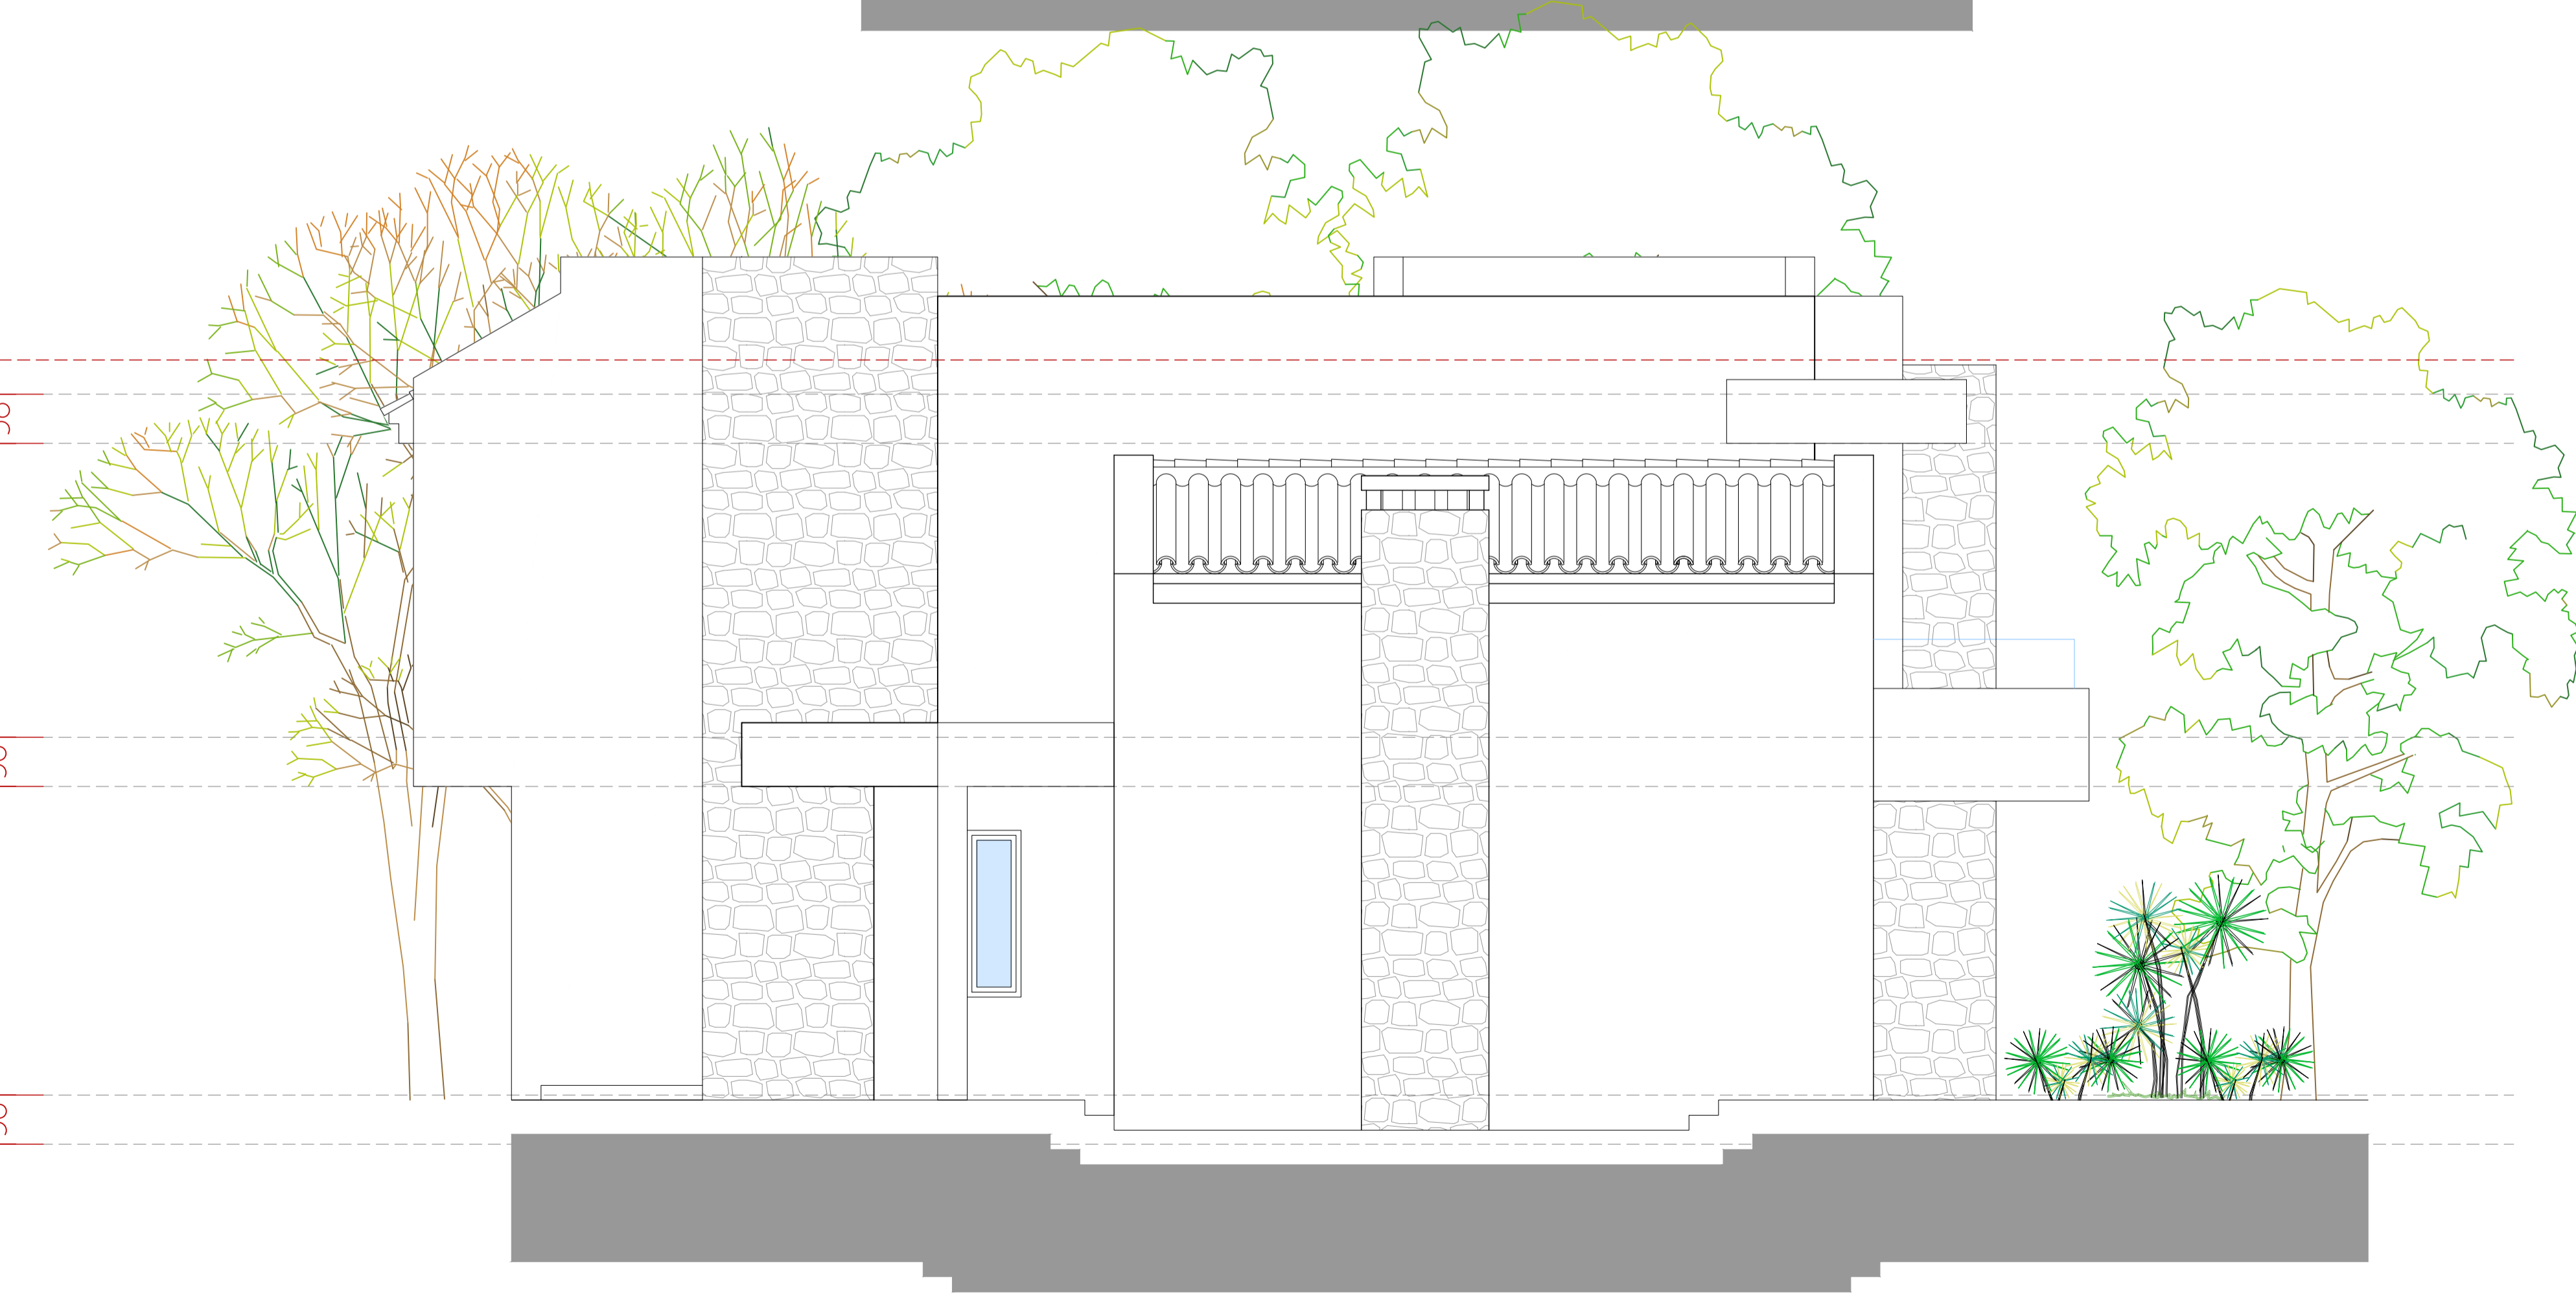

AR

CENTRO COMERCIAL ARTELUX (CASA RUBIA)
PARRAL MARBELLA - MARBELLA (SPAIN)
www.ararquitectos.com
T 651 991 379
ARQUITECTO
ALBERTO DOBARRUEZ MONTES

PROYECTO EJECUCIÓN

CONJUNTO DE
5 VIVIENDAS
UTILIZABLES

SITUACIÓN

URB. ALTAVOTA
C/ ABELTA, 28
SAN PEDRO AL CASTAÑO
PARCELA 1 MARACA

PROPIEDAD

WHITE PROPERTY
DEVELOPMENT S.L.

ESCALAS
A1 1/50
A3 1/100

FECHA 2023/03/15

705
VILLA 5
ALZADOS

VISADO

ALTIMA MÁXIMA
NORMATIVA +7,50

+62,15
+6,65

D1 +3,65
+59,15

DB +0,00
+55,50

D5 -3,30
+52,20

50
300
50
315
50
280



ALTIMA MÁXIMA
NORMATIVA +7,50


+62,15
+6,65

D1 +3,65
+59,15

DB +0,00
+55,50

D5 -3,30
+52,20

50
300
50
315
50
280

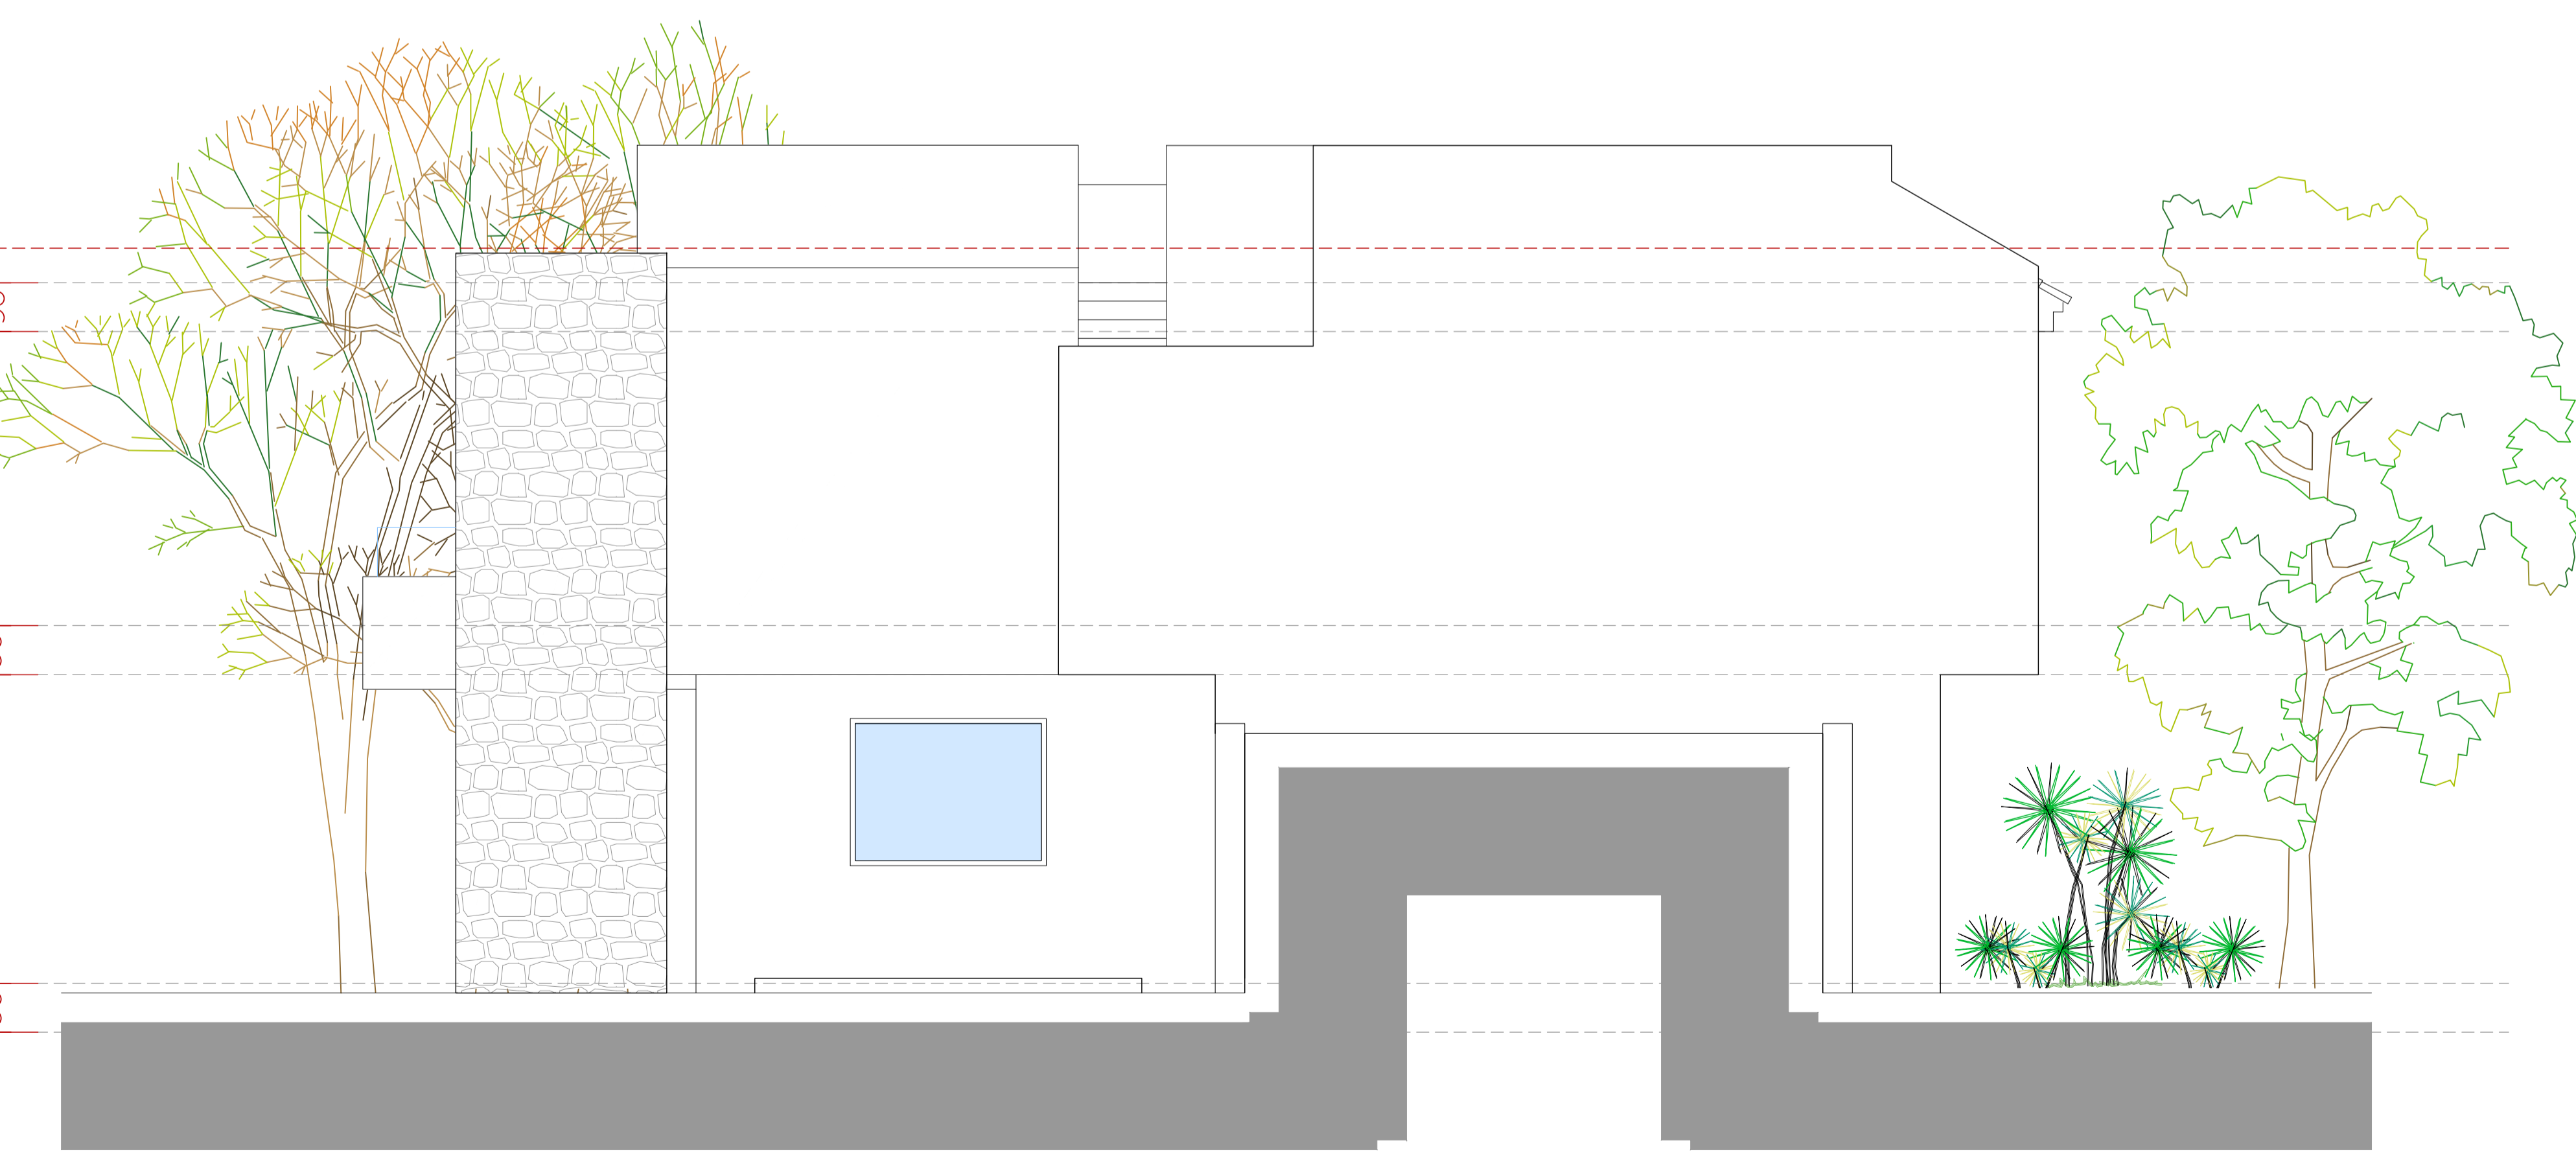

CENTRO COMERCIAL AXELCA ICAHACUA
PARRALMARRILLA - MEXICO - ESPAÑA
TEL 651 991 379
ARQUITECTO
ALBERTO RODRIGUEZ MONTANO

PROYECTO EJECUCIÓN

CONJUNTO DE
5 VIVIENDAS
UTILIZABLES

SITUACIÓN

URB. ALTAVOTA
C/ AXELCA 28
SAN PEDRO ALBERTO
PARRALLA I MALAGA

PROPIEDAD

WHITE PROPERTY
DEVELOPMENT S.L.

ESCALAS
A1 1/50
A3 1/100

2023/03/15

706
VILLA 5
ALZADOS

VISADO